

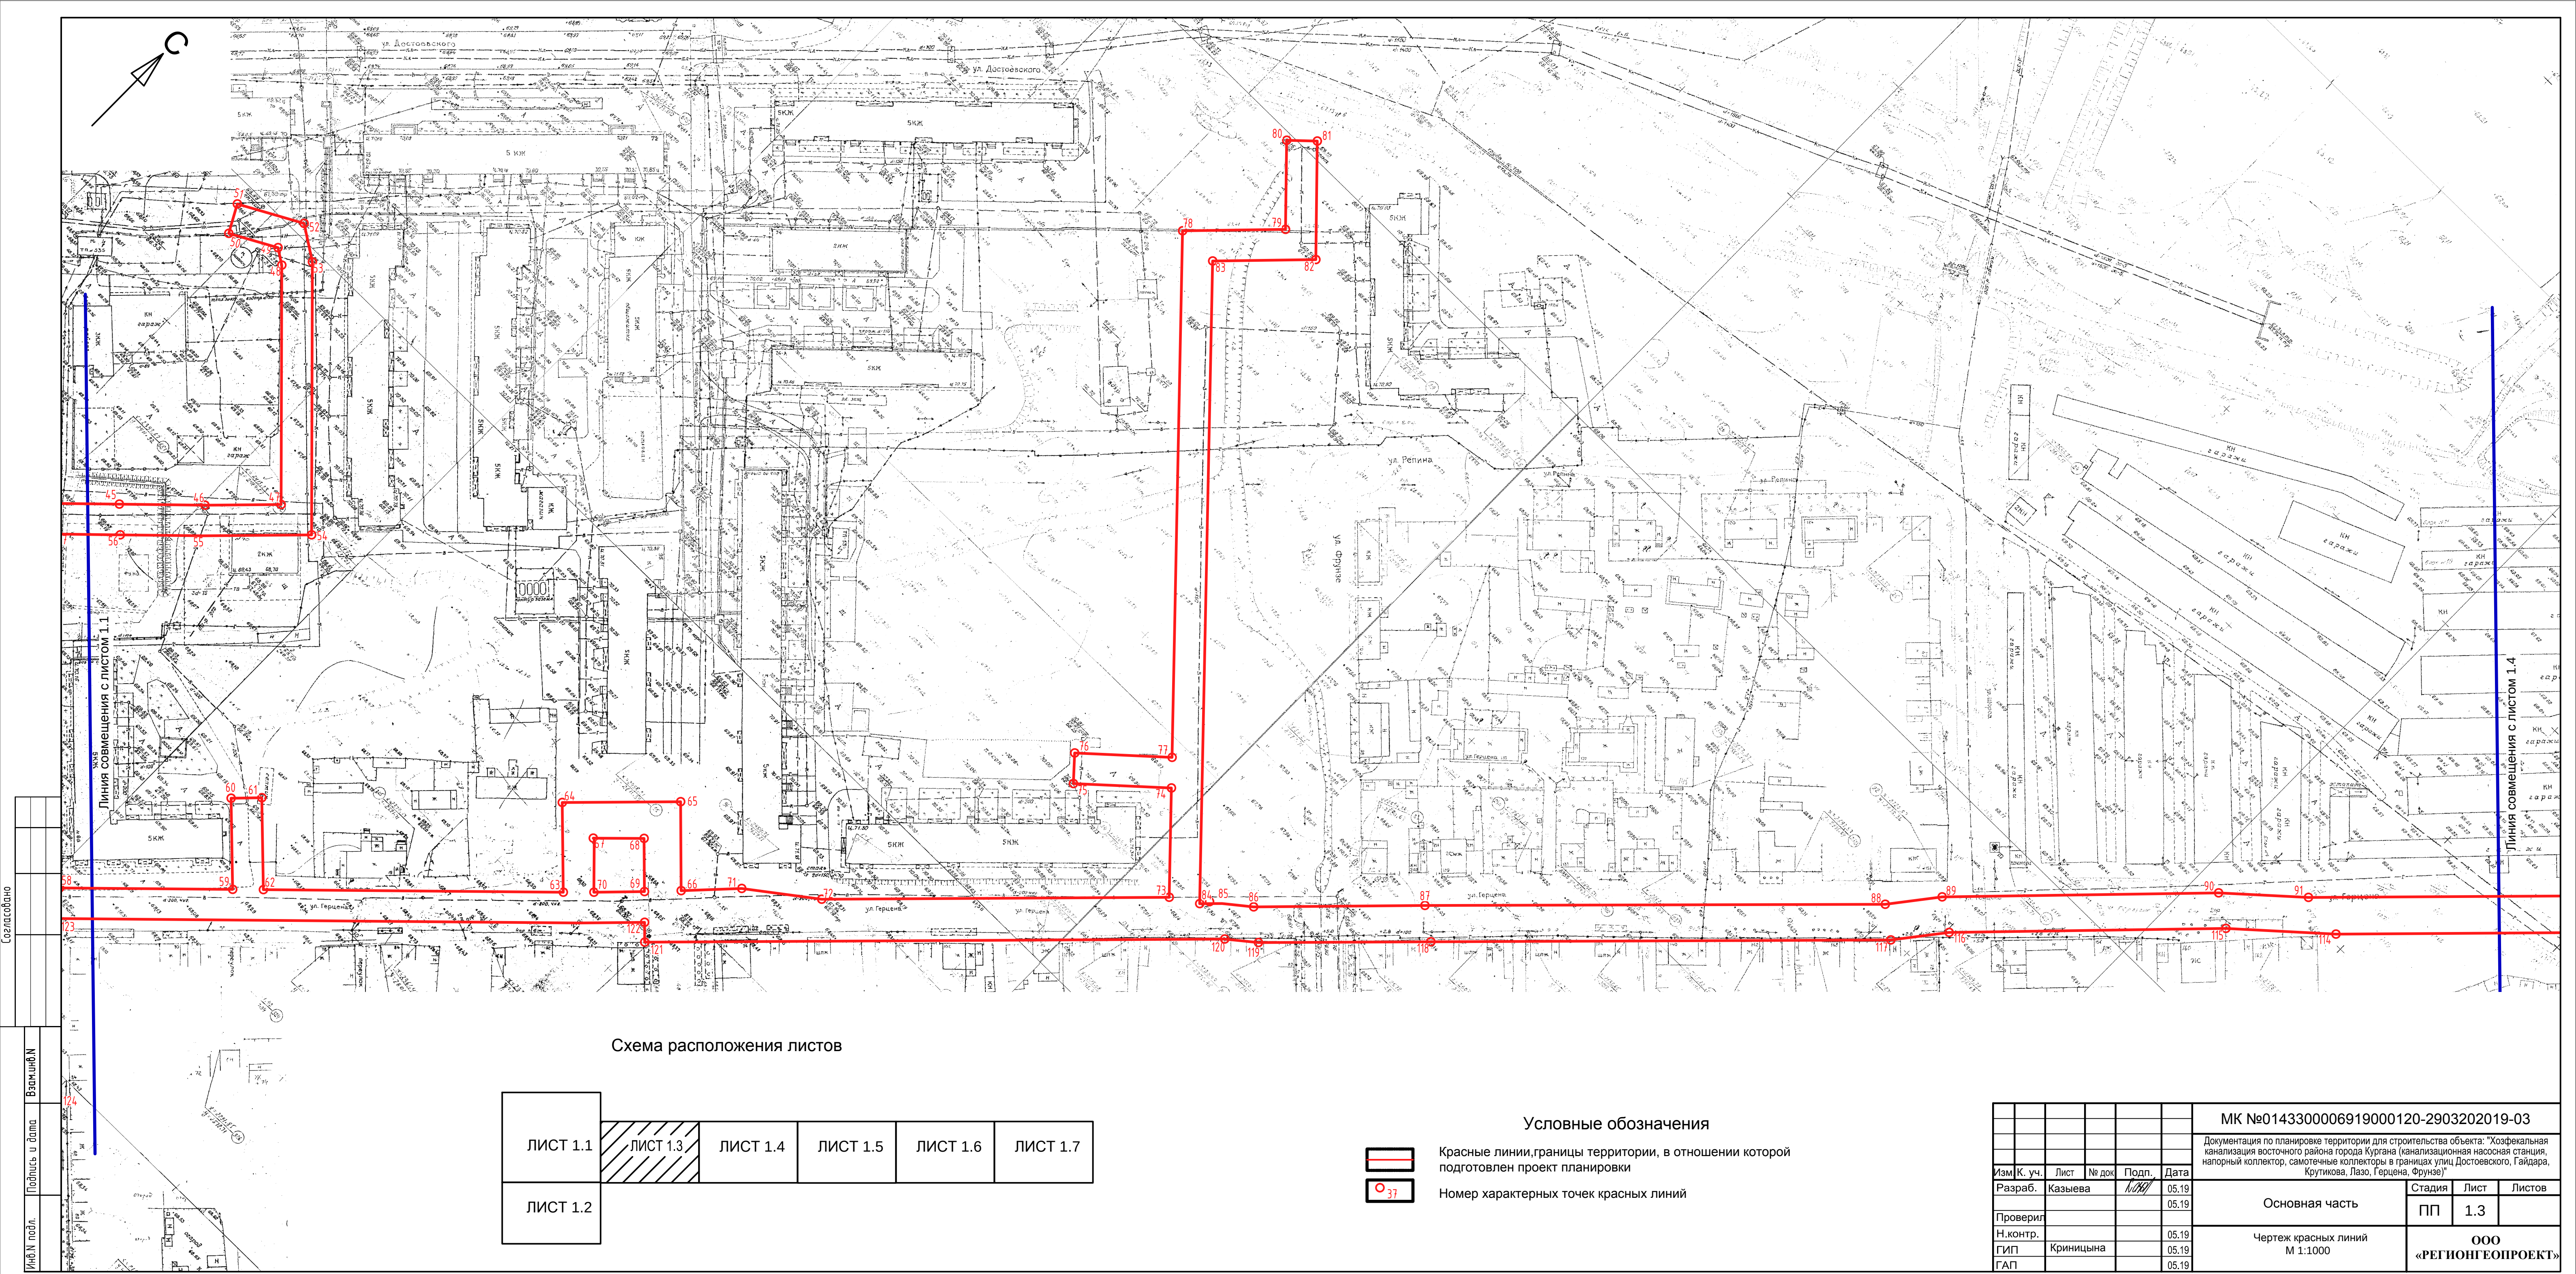


Схема расположения листов

ЛИСТ 1.1	ЛИСТ 1.3	ЛИСТ 1.4	ЛИСТ 1.5	ЛИСТ 1.6	ЛИСТ 1.7
ЛИСТ 1.2					

Условные обозначения


- Красные линии, границы территории, в отношении которой подготовлен проект планировки
- 37

Номер характерных точек красных линий

					МК №0143300006919000120-2903202019-03				
					Документация по планировке территории для строительства объекта: "Хозфекальная канализация восточного района города Кургана (канализационная насосная станция, напорный коллектор, самотечные коллекторы в границах улиц Достоевского, Гайдара, Крутикова, Лазо, Герцена, Фрунзе)"				
Изм/К.уч.	Лист	№ док	Подп.	Дата	Основная часть	Стадия	Лист	Листов	
Разраб.	Казыева		<i>Н.И.</i>	05.19		ПП	1.3		
Проверил				05.19	Чертеж красных линий М 1:1000	ООО «РЕГИОНГЕОПРОЕКТ»			
Н.контр.				05.19					
ГИП	Криницына			05.19					
ГАП				05.19					



Схема расположения листов

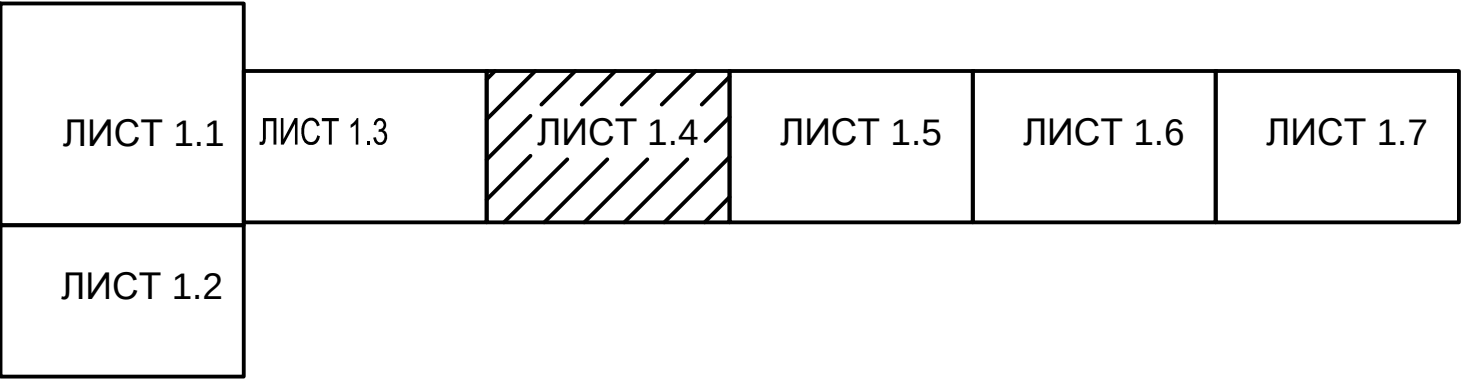

Условные обозначения

- Красные линии, границы территории, в отношении которой подготовлен проект планировки
- Номер характерных точек красных линий

						МК №0143300006919000120-2903202019-03				
						Документация по планировке территории для строительства объекта: "Хозфекальная канализация восточного района города Кургана (канализационная насосная станция, напорный коллектор, самотечные коллекторы в границах улиц Достоевского, Гайдара, Крутикова, Лазо, Герцена, Фрунзе)"				
Изм.	К. уч.	Лист	№ док	Подп.	Дата	Основная часть		Стадия	Лист	Листов
Разраб.	Казыева			<i>Казыева</i>	05.19			ПП	1.4	
Проверил					05.19	Чертеж красных линий М 1:1000		ООО «РЕГИОНГЕОПРОЕКТ»		
Н.контр.					05.19					
ГИП	Криницына				05.19					
ГАП					05.19					

Согласовано

Инв. N подл.

Схема расположения листов

ЛИСТ 1.1
ЛИСТ 1.2

Условные обозначения



Красные линии, границы территории, в отношении которой
подготовлен проект планировки

Номер характерных точек красных линий

						МК №0143300006919000120-2903202019-03			
						Документация по планировке территории для строительства объекта: "Хозфекальная канализация восточного района города Кургана (канализационная насосная станция, напорный коллектор, самотечные коллекторы в границах улиц Достоевского, Гайдара, Крутикова, Лазо, Герцена, Фрунзе)"			
Изм.	К. уч.	Лист	№ док	Подп.	Дата	Основная часть	Стадия	Лист	Листов
Разраб.	Казыева			<i>Казыева</i>	05.19		ПП	1.5	
Проверил					05.19	Чертеж красных линий М 1:1000	ООО «РЕГИОНГЕОПРОЕКТ»		
Н.контр.					05.19				
ГИП	Криницына				05.19				
ГАП					05.19				


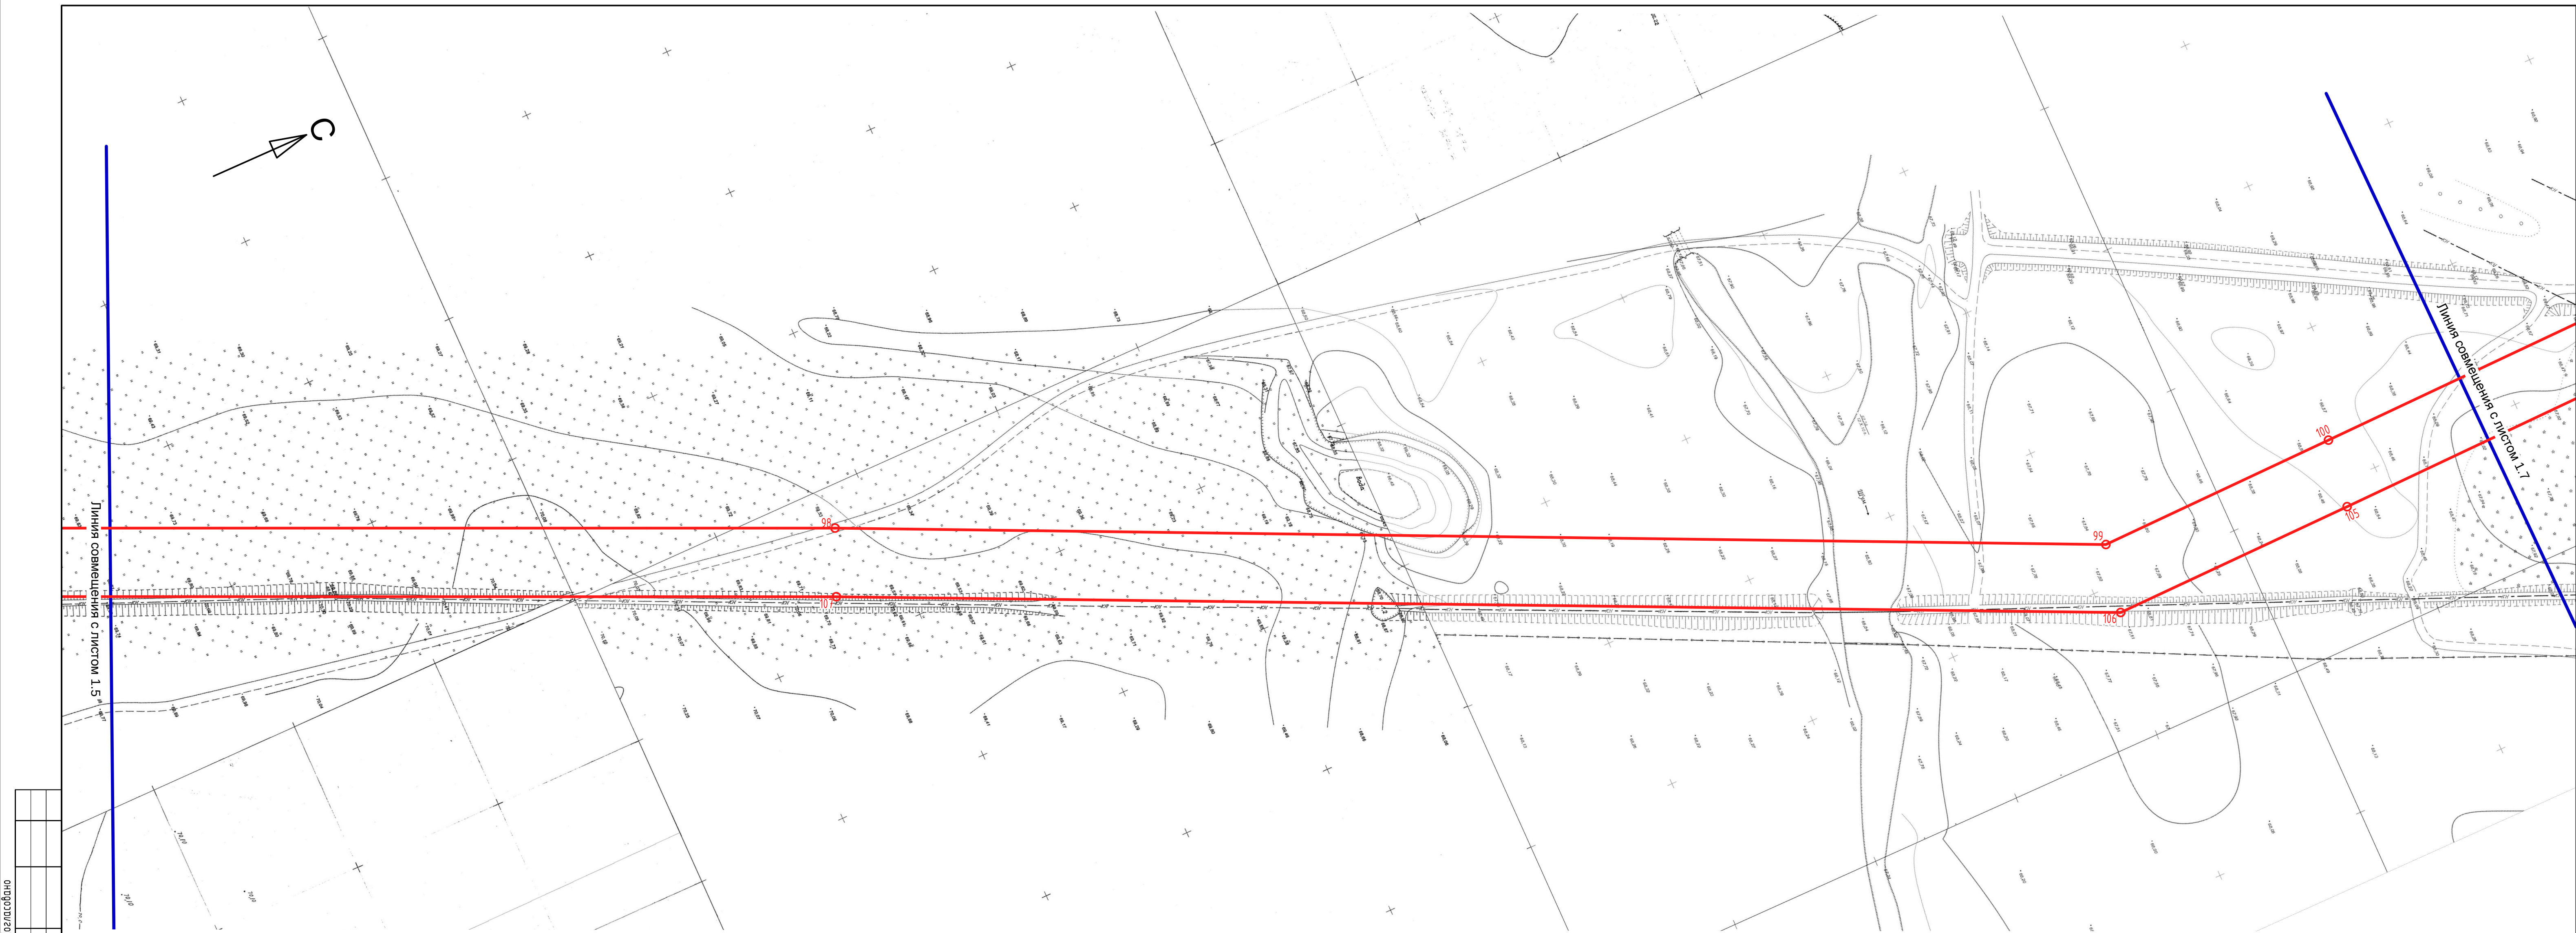


Схема расположения листов

ЛИСТ 1.1	ЛИСТ 1.3	ЛИСТ 1.4	ЛИСТ 1.5	ЛИСТ 1.6	ЛИСТ 1.7
ЛИСТ 1.2					


Условные обозначения

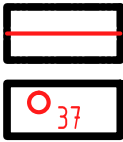

Красные линии, границы территории, в отношении которой
подготовлен проект планировки

Номер характерных точек красных линий

						МК №0143300006919000120-2903202019-03			
						Документация по планировке территории для строительства объекта: "Хозфекальная канализация восточного района города Кургана (канализационная насосная станция, напорный коллектор, самотечные коллекторы в границах улиц Достовского, Гайдара, Крутикова, Лазо, Герцена, Фрунзе)"			
Изм	К.уч.	Лист	№ док	Подп.	Дата	Основная часть	Стадия	Лист	Листов
Разраб.	Казыева			<i>Казыева</i>	05.19		ПП	1.6	
Проверил					05.19	Чертеж красных линий М 1:1000	ООО «РЕГИОНГЕОПРОЕКТ»		
Н.контр.					05.19				
ГИП	Криницына				05.19				
ГАП					05.19				

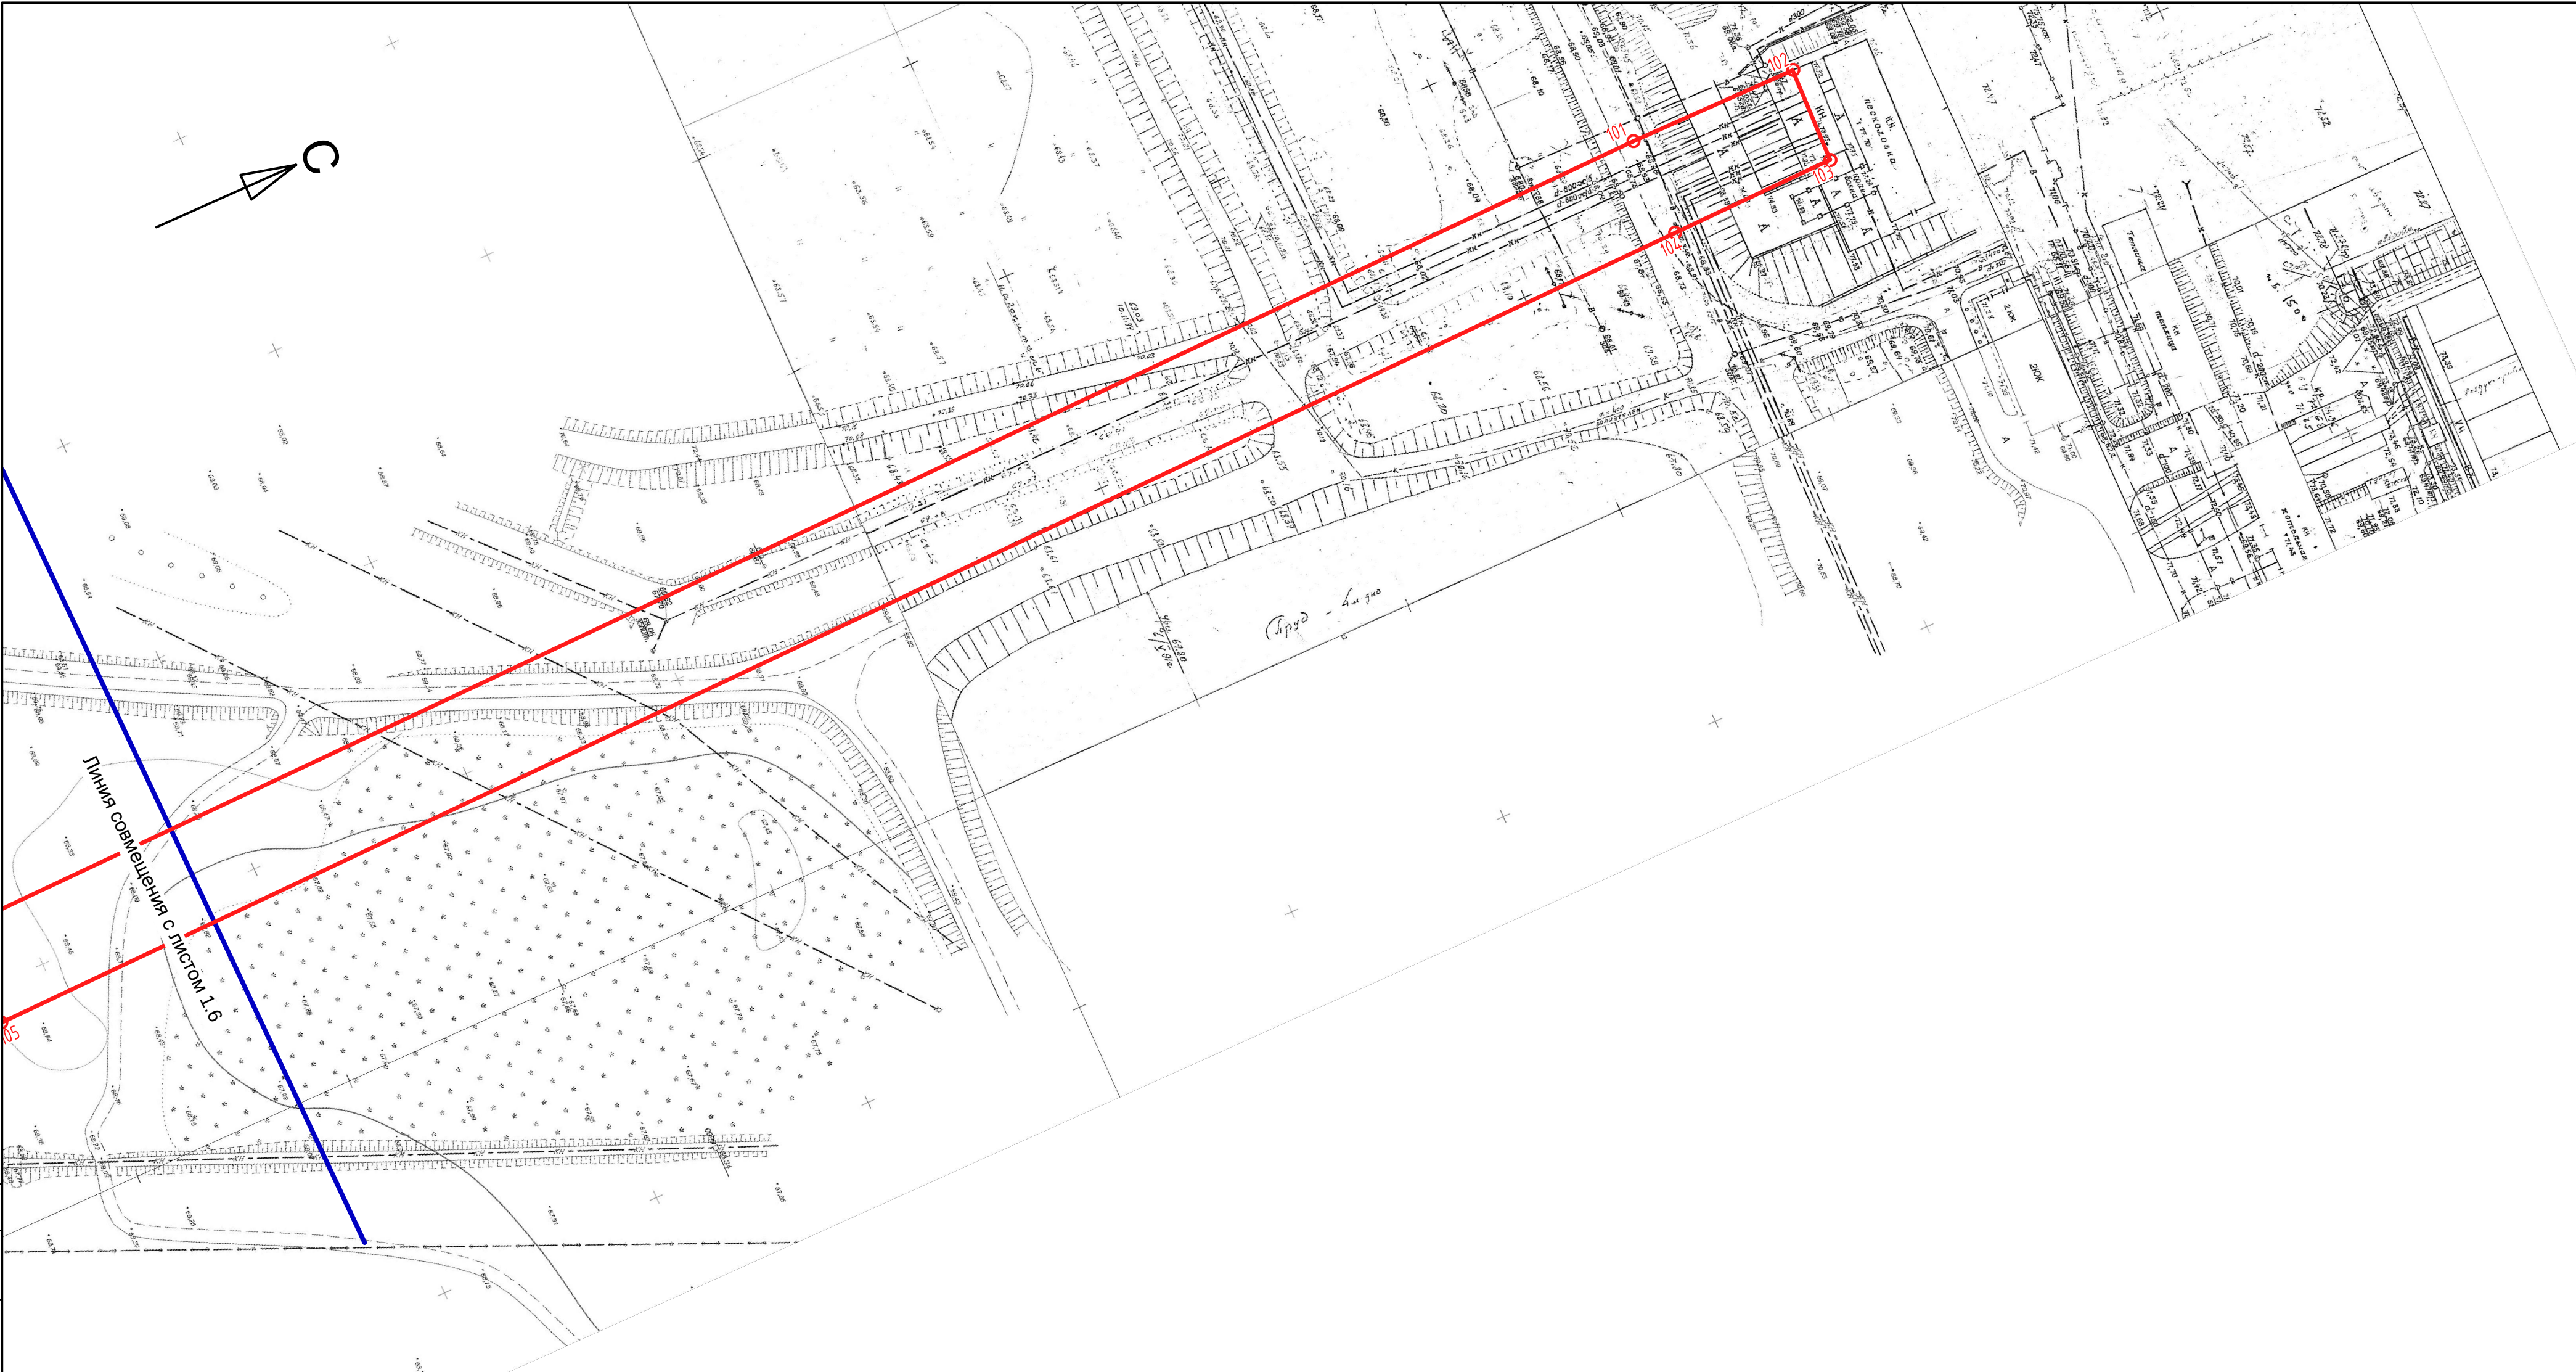

Линия совмещения с листом 1.6

Брод - 4 м. доро


Схема расположения листов

ЛИСТ 1.1	ЛИСТ 1.3	ЛИСТ 1.4	ЛИСТ 1.5	ЛИСТ 1.6	ЛИСТ 1.7
ЛИСТ 1.2					

Условные обозначения

- Красные линии, границы территории, в отношении которой подготовлен проект планировки
- Номер характерных точек красных линий

						МК №0143300006919000120-2903202019-03			
						Документация по планировке территории для строительства объекта: "Хозфекальная канализация восточного района города Кургана (канализационная насосная станция, напорный коллектор, самотечные коллекторы в границах улиц Достоевского, Гайдара, Крутикова, Лазо, Герцена, Фрунзе)"			
Изм	К. уч.	Лист	№ док	Подп.	Дата	Основная часть	Стадия	Лист	Листов
Разраб.	Казыева			1/2019	05.19		ПП	1.7	
Проверил						Чертеж красных линий М 1:1000	ООО «РЕГИОНГЕОПРОЕКТ»		
Н.контр.					05.19				
ГИП	Криницына				05.19				
ГАП					05.19				

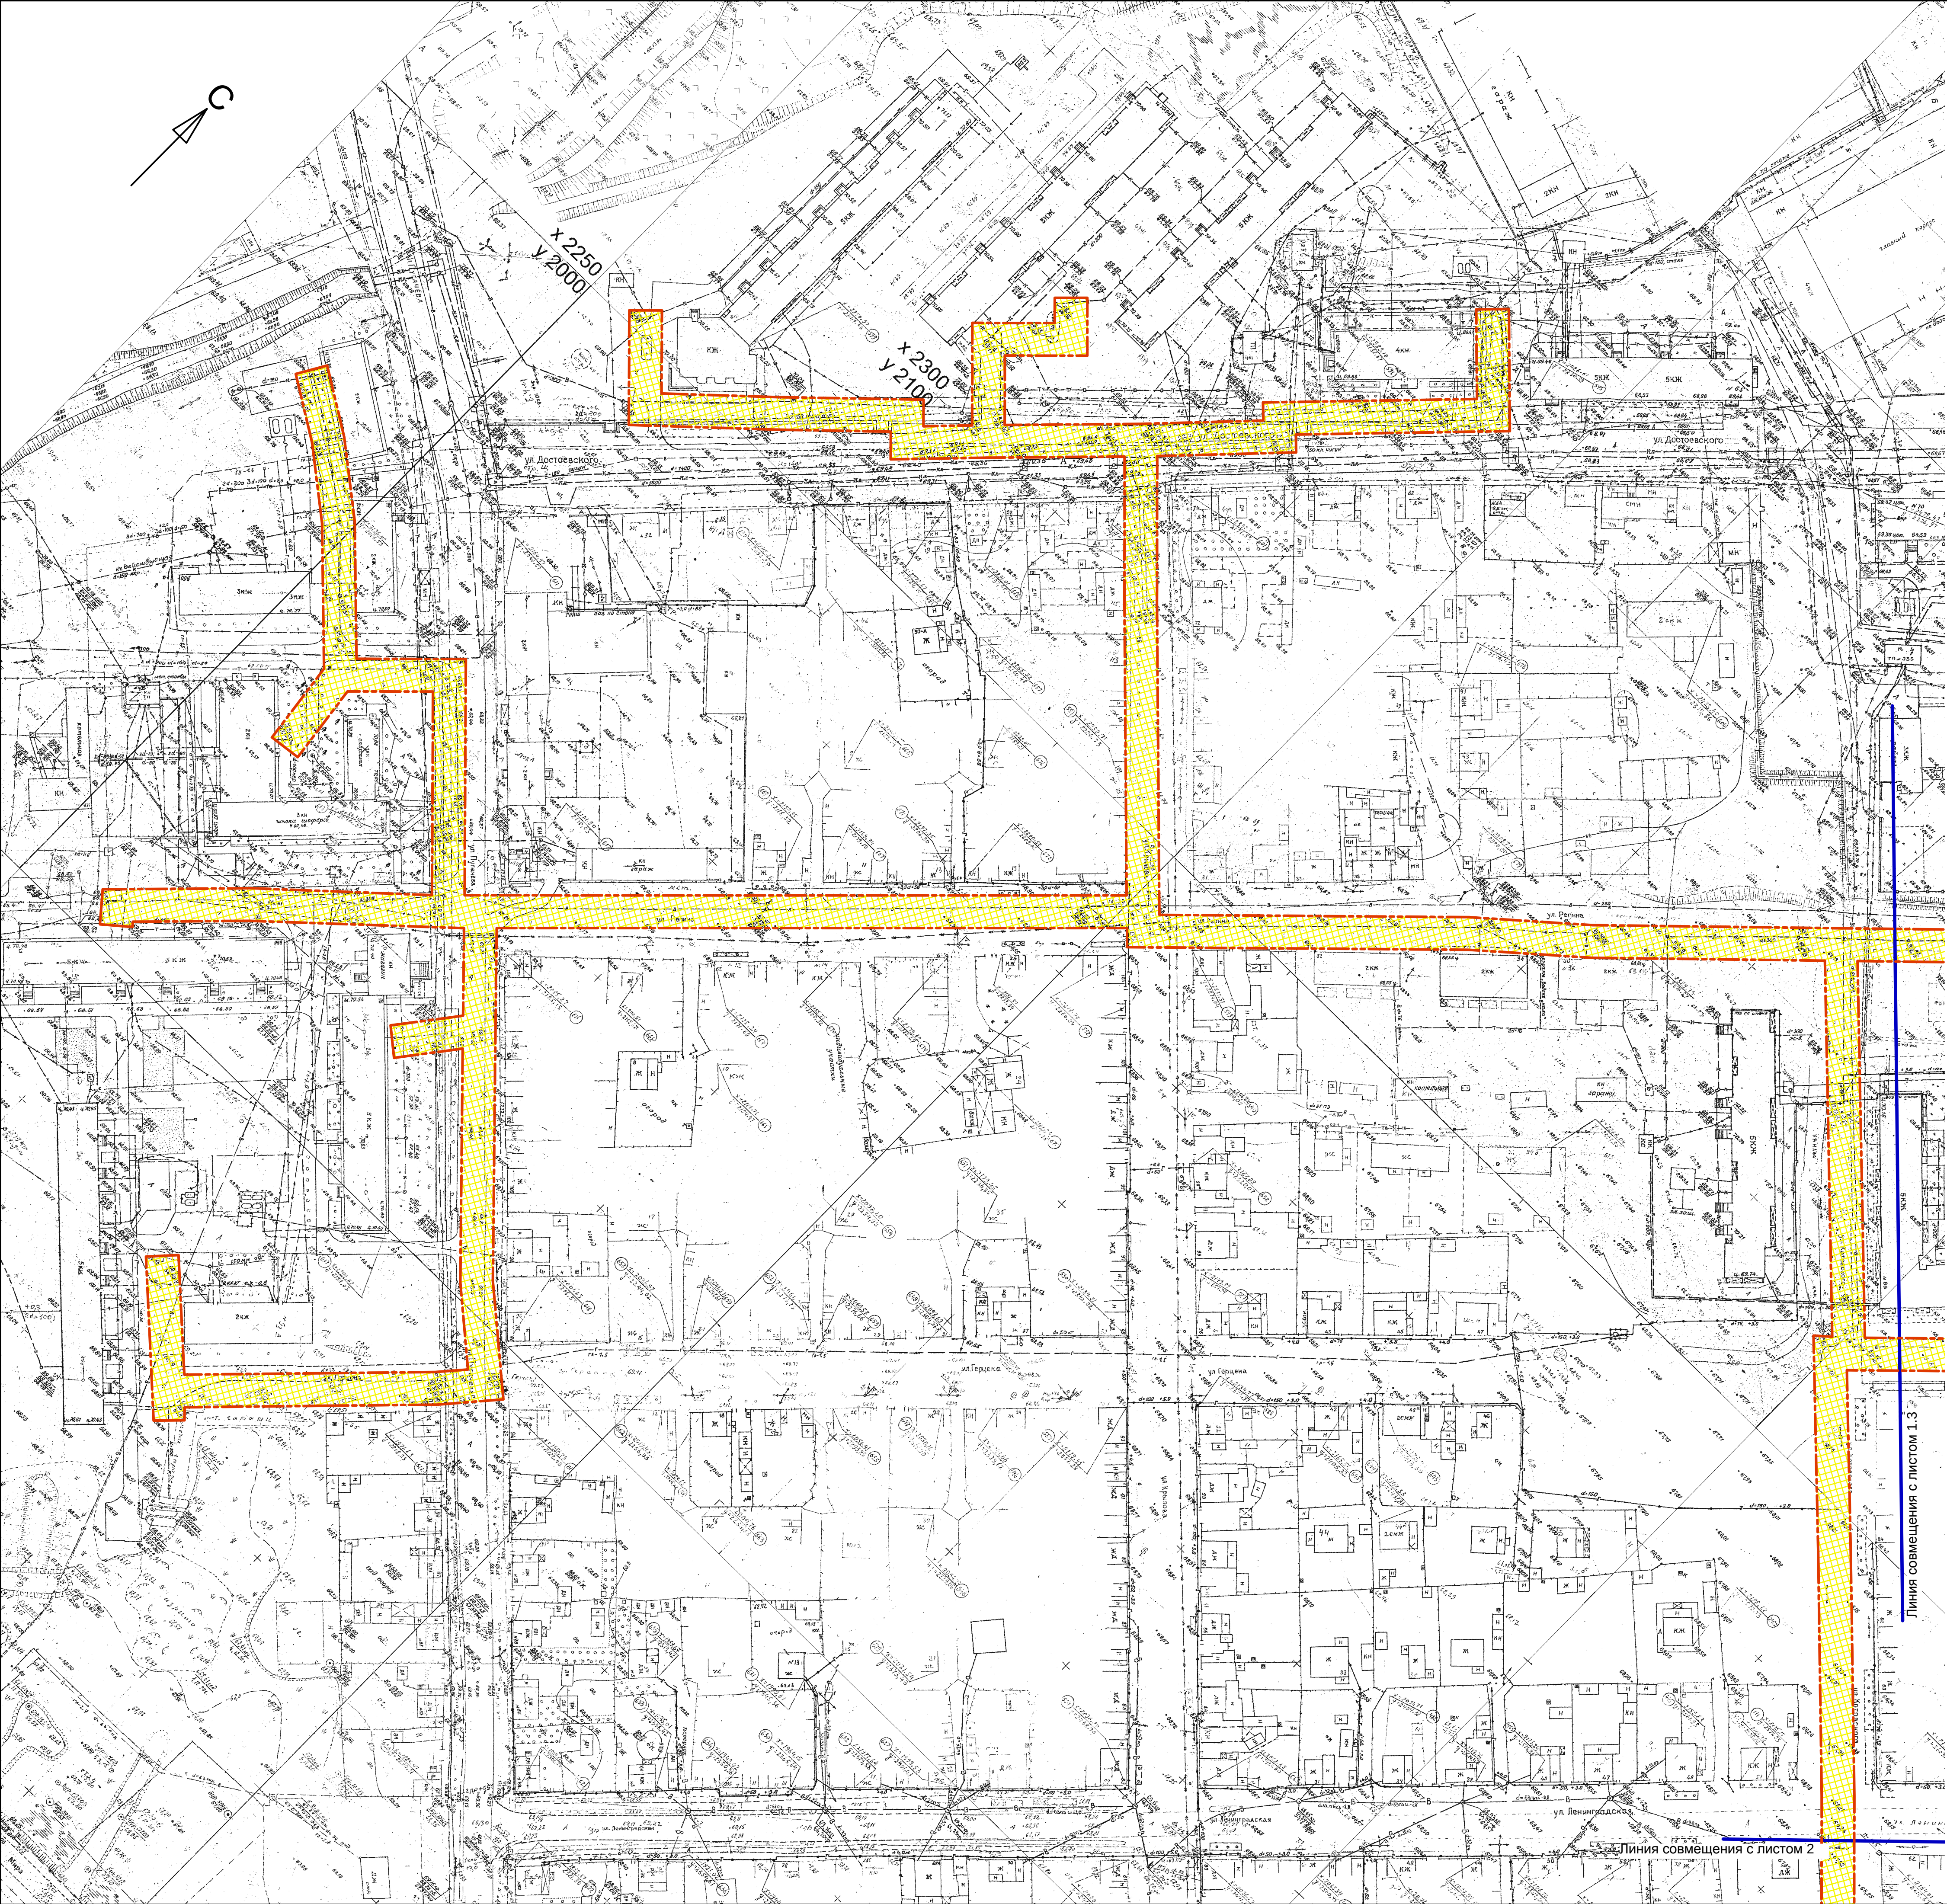

Условные обозначения

Границы территории, в отношении которой
подготовлен проект планировки


Границы зон планируемого размещения линейных объектов

Схема расположения листов

ЛИСТ 2.1	ЛИСТ 2.3	ЛИСТ 2.4	ЛИСТ 2.5	ЛИСТ 2.6	ЛИСТ 2.7
ЛИСТ 2.2					

МК №0143300006919000120-2903202019-03					
Документация по планировке территории для строительства объекта: "Хозяйственная канализация восточного района города Кургана (канализационная насосная станция, напорный коллектор, самотечные коллекторы в границах улиц Достоевского, Гайдара, Крутикова, Лазо, Герцена, Фрунзе)"					
Изм.	К. уч.	Лист	№ док	Подп.	Дата
Разраб.	Казыева			10/09	05.19
Проверил					05.19
Н. контр.					05.19
ГИП	Кривичина				05.19
ГАП					05.19
Основная часть				Стадия	Лист
				ПП	2.1
Чертеж границ зон планируемого размещения линейных объектов М 1:1000				ООО «РЕГИОНГЕОПРОЕКТ»	

Создано					
Внесено					
Подпись и дата					
Имя и подпись					

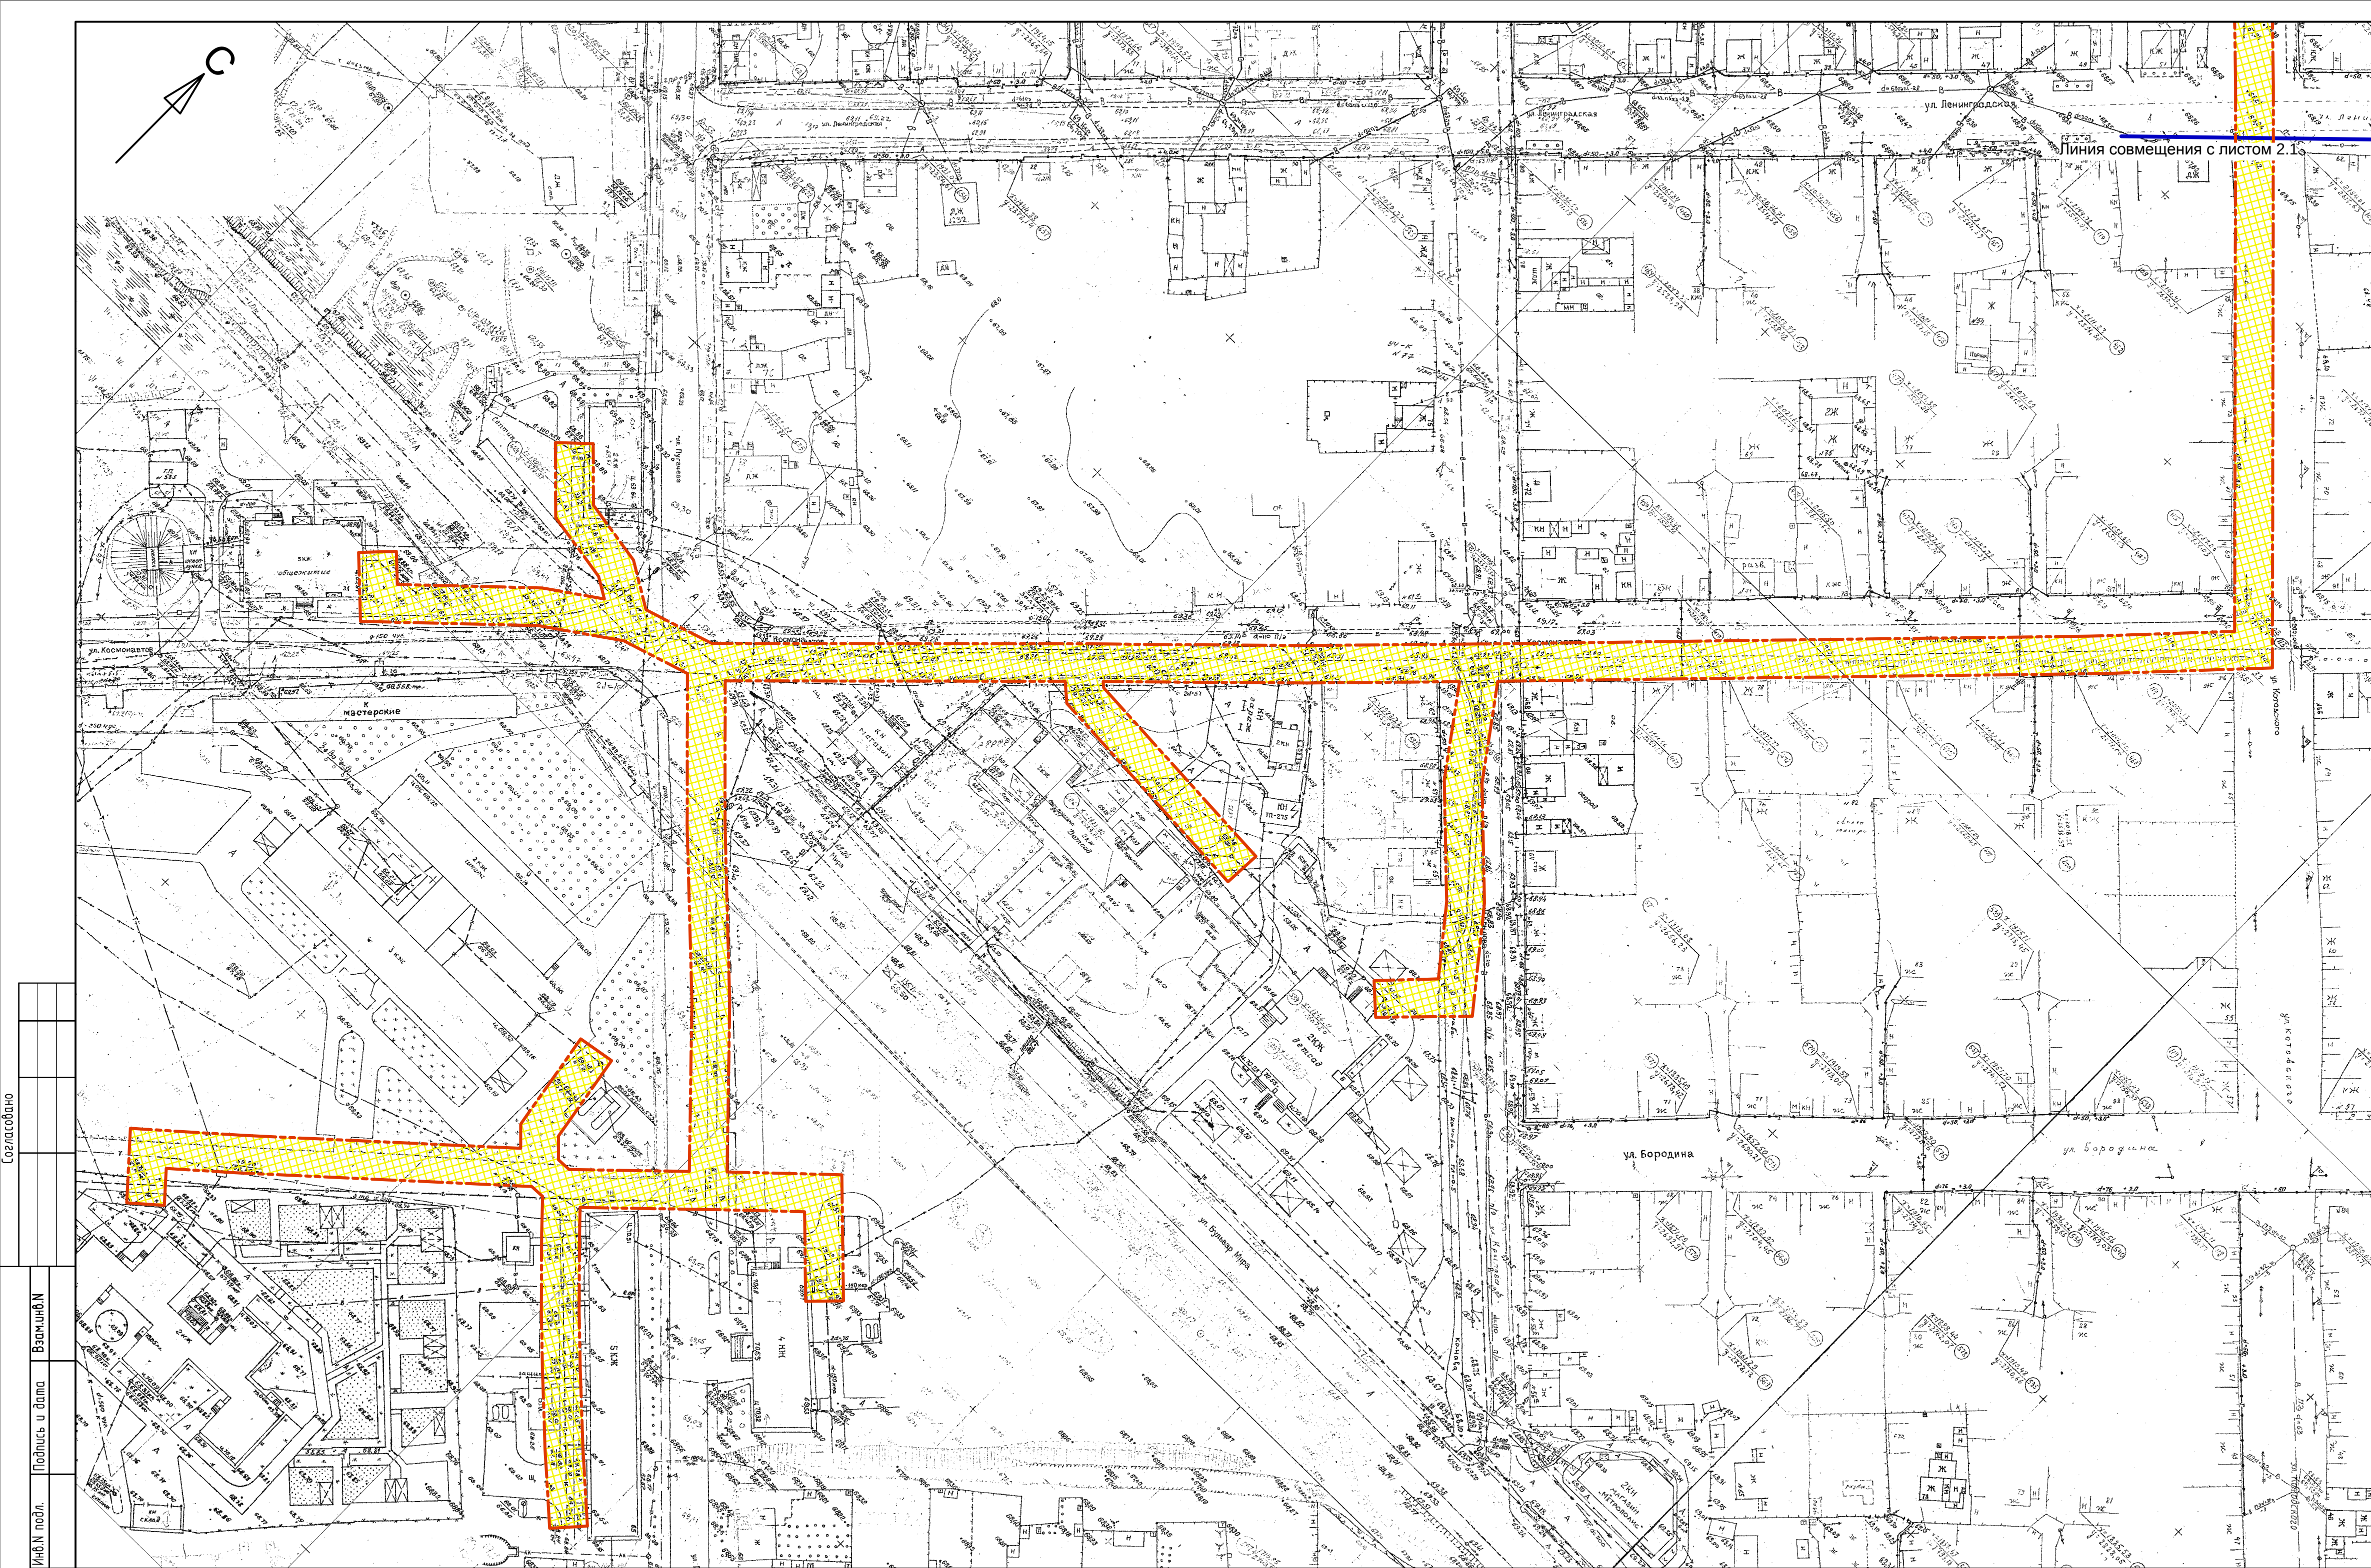


Условные обозначения

- Границы территории, в отношении которой подготовлен проект планировки
- Границы зон планируемого размещения линейных объектов

Схема расположения листов

ЛИСТ 2.1	ЛИСТ 2.3	ЛИСТ 2.4	ЛИСТ 2.5	ЛИСТ 2.6	ЛИСТ 2.7
ЛИСТ 2.2					

					МК №0143300006919000120-2903202019-03				
					Документация по планировке территории для строительства объекта: "Хозфекальная канализация восточного района города Кургана (канализационная насосная станция, напорный коллектор, самотечные коллекторы в границах улиц Достоевского, Гайдара, Крутикова, Лазо, Герцена, Фрунзе)"				
Изм.	К. уч.	Лист	№ док.	Подп.	Дата	Основная часть	Стадия	Лист	Листов
Разраб.		Казыева		<i>Казыева</i>	05.19		ПП	2.2	
Проверил					05.19	Чертеж границ зон планируемого размещения линейных объектов М 1:1000	ООО «РЕГИОНГЕОПРОЕКТ»		
Н.контр.					05.19				
ГИП		Криницына			05.19				
ГАП					05.19				

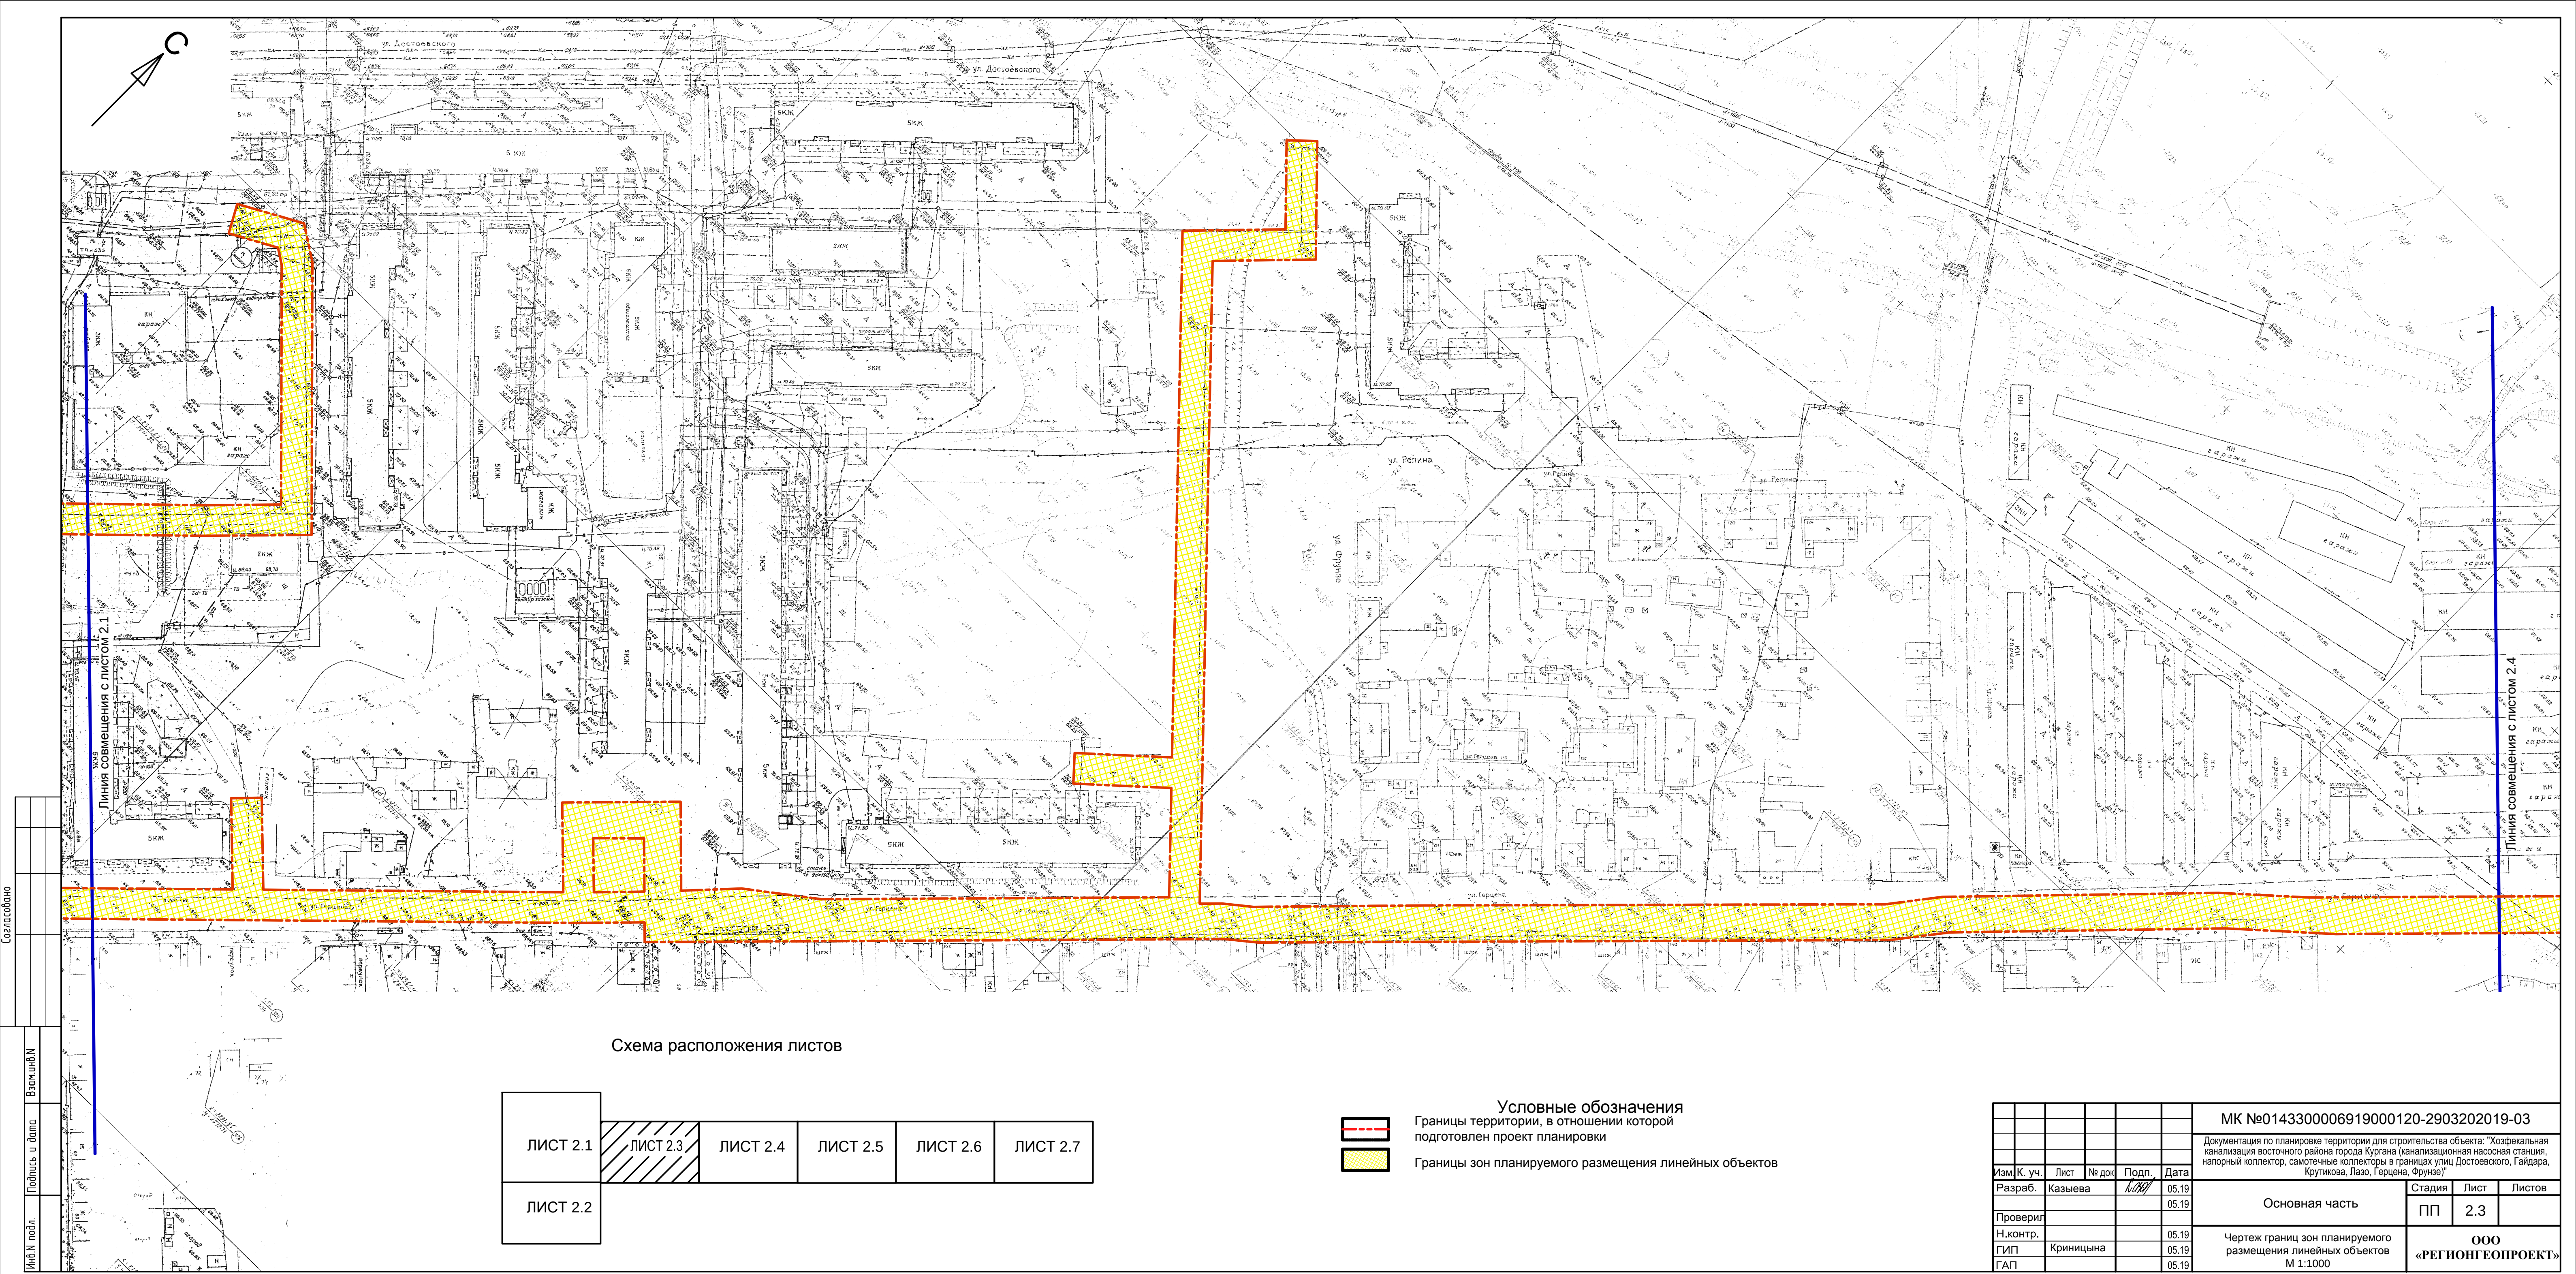

Линия совмещения с листом 2.1

Линия совмещения с листом 2.4

Схема расположения листов

ЛИСТ 2.1	ЛИСТ 2.3	ЛИСТ 2.4	ЛИСТ 2.5	ЛИСТ 2.6	ЛИСТ 2.7
ЛИСТ 2.2					

- Условные обозначения
- Границы территории, в отношении которой подготовлен проект планировки
 - Границы зон планируемого размещения линейных объектов

МК №0143300006919000120-2903202019-03				
Документация по планировке территории для строительства объекта: "Хозфекальная канализация восточного района города Кургана (канализационная насосная станция, напорный коллектор, самотечные коллекторы в границах улиц Достоевского, Гайдара, Крутикова, Лазо, Герцена, Фрунзе)"				
Изм. К. уч.	Лист	№ док.	Подп.	Дата
Разраб.	Казыева			05.19
Проверил				05.19
Н.контр.				05.19
ГИП	Криницына			05.19
ГАП				05.19
Основная часть			Стадия	Лист
Чертеж границ зон планируемого размещения линейных объектов М 1:1000			ПП	2.3
			ООО «РЕГИОНГЕОПРОЕКТ»	


	Инв.Н подл.	Подпись и дата	Взаминв.Н		Согласовано

Согласовано

Линия совмещения с листом 2.4

Схема расположения листов

Условные обозначения

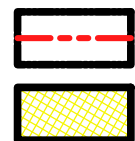

Границы зон планируемого размещения линейных объектов

ЛИСТ 2.1	ЛИСТ 2.3	ЛИСТ 2.4	ЛИСТ 2.5	ЛИСТ 2.6	ЛИСТ 2.7
ЛИСТ 2.2					

							МК №0143300006919000120-2903202019-03					
							Документация по планировке территории для строительства объекта: "Хозфекальная канализация восточного района города Кургана (канализационная насосная станция, напорный коллектор, самотечные коллекторы в границах улиц Достоевского, Гайдара, Крутикова, Лазо, Герцена, Фрунзе)"					
Изм.	К. уч.	Лист	№ док	Подп.	Дата	Основная часть				Стадия	Лист	Листов
Разраб.		Кадырова		<i>[подпись]</i>	05.19					ПП	2.5	
Проверил					05.19							
Н.контр.					05.19							
ГИП		Криницына			05.19							
ГАП					05.19	Чертеж границ зон планируемого размещения линейных объектов М 1:1000				ООО «РЕГИОНГЕОПРОЕКТ»		

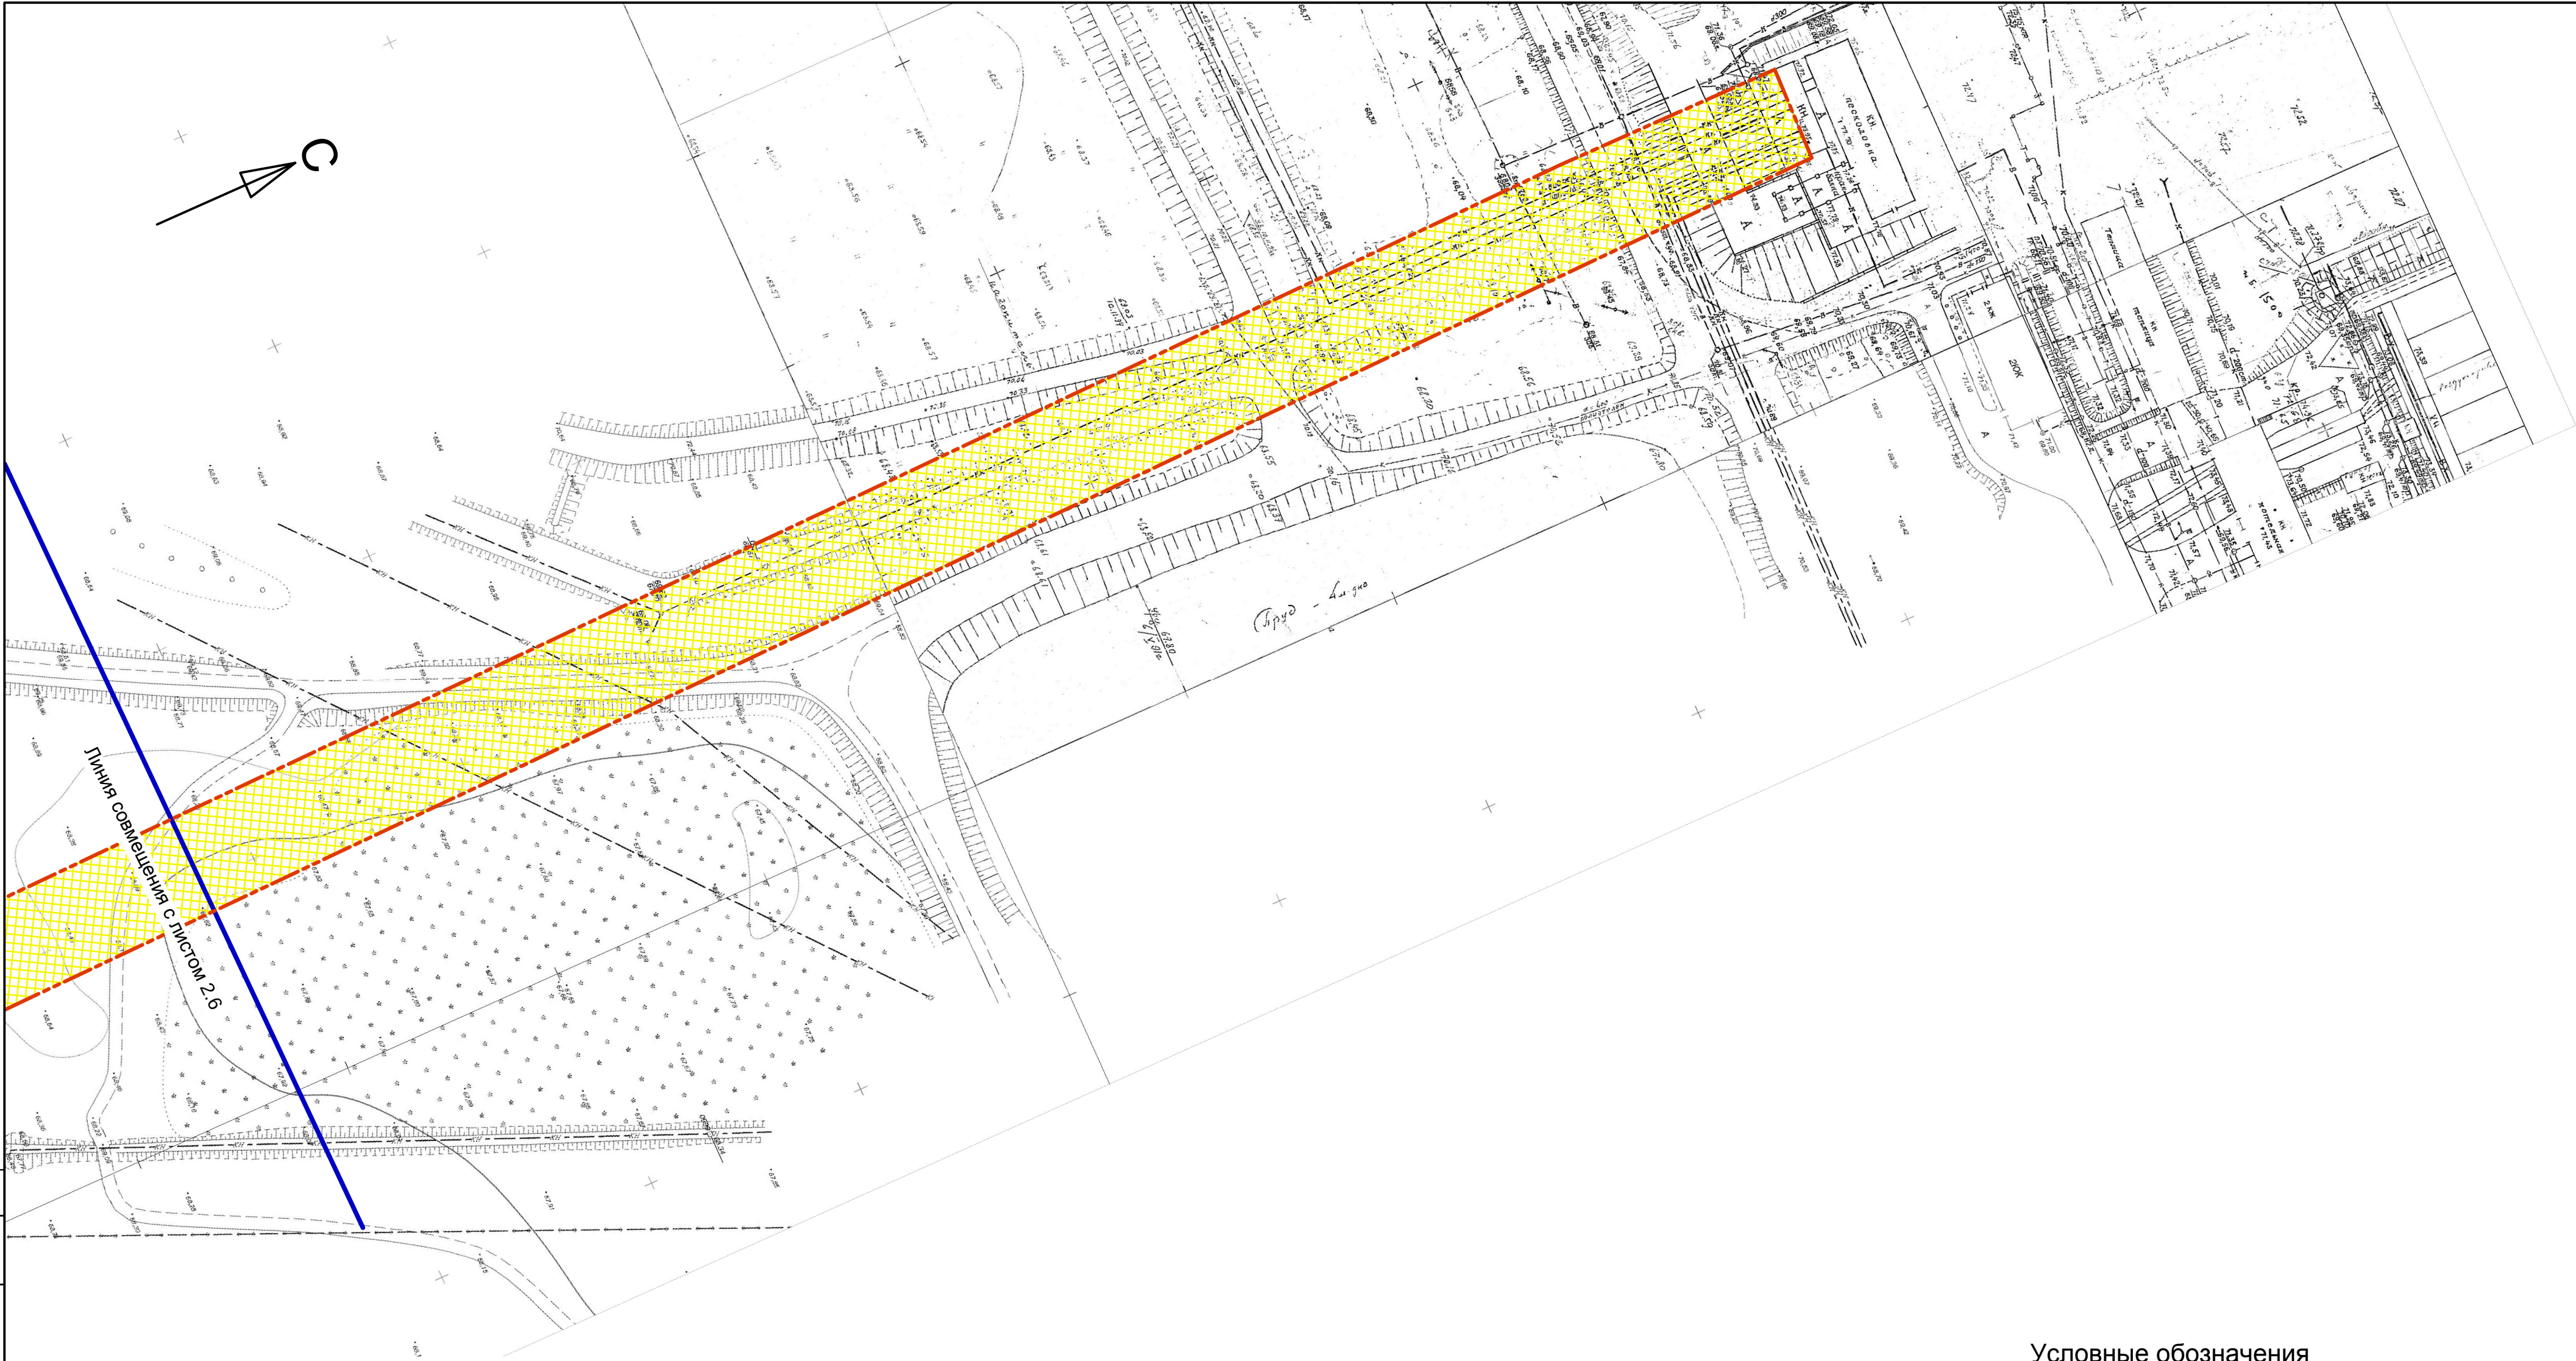


Схема расположения листов

ЛИСТ 2.1	ЛИСТ 2.3	ЛИСТ 2.4	ЛИСТ 2.5	ЛИСТ 2.6	ЛИСТ 2.7
ЛИСТ 2.2					

Условные обозначения

- Границы территории, в отношении которой
подготовлен проект планировки
- Границы зон планируемого размещения линейных объектов

						МК №0143300006919000120-2903202019-03			
						Документация по планировке территории для строительства объекта: "Хозфекальная канализация восточного района города Кургана (канализационная насосная станция, напорный коллектор, самотечные коллекторы в границах улиц Достоевского, Гайдара, Крутикова, Лазо, Герцена, Фрунзе)"			
Изм	К. уч.	Лист	№ док	Подп.	Дата	Основная часть	Стадия	Лист	Листов
Разраб.	Казыева			1/2019	05.19		ПП	2.7	
Проверил						Чертеж границ зон планируемого размещения линейных объектов М 1:1000	ООО «РЕГИОНГЕОПРОЕКТ»		
Н.контр.					05.19				
ГИП	Креницына				05.19				
ГАП					05.19				

Согласовано

Инв.№ подл.	Подпись и дата	Взам.инв.№			