


#### Чертёж планировки территории (начало)

卷之三

## Схема расположения листов

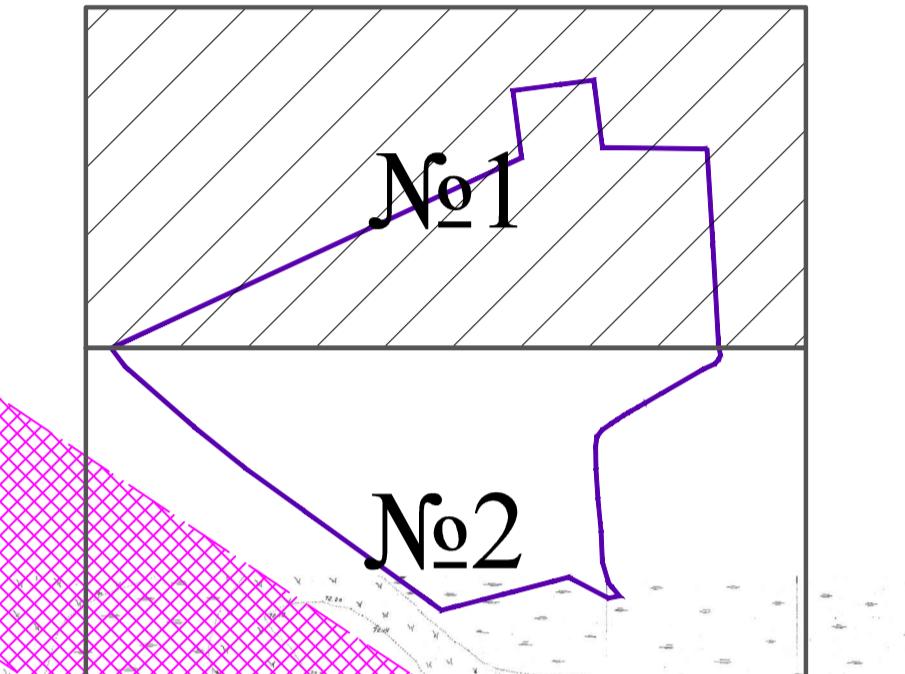


# No 1

No 2

Пини

## Линия совмещения с листом № 2

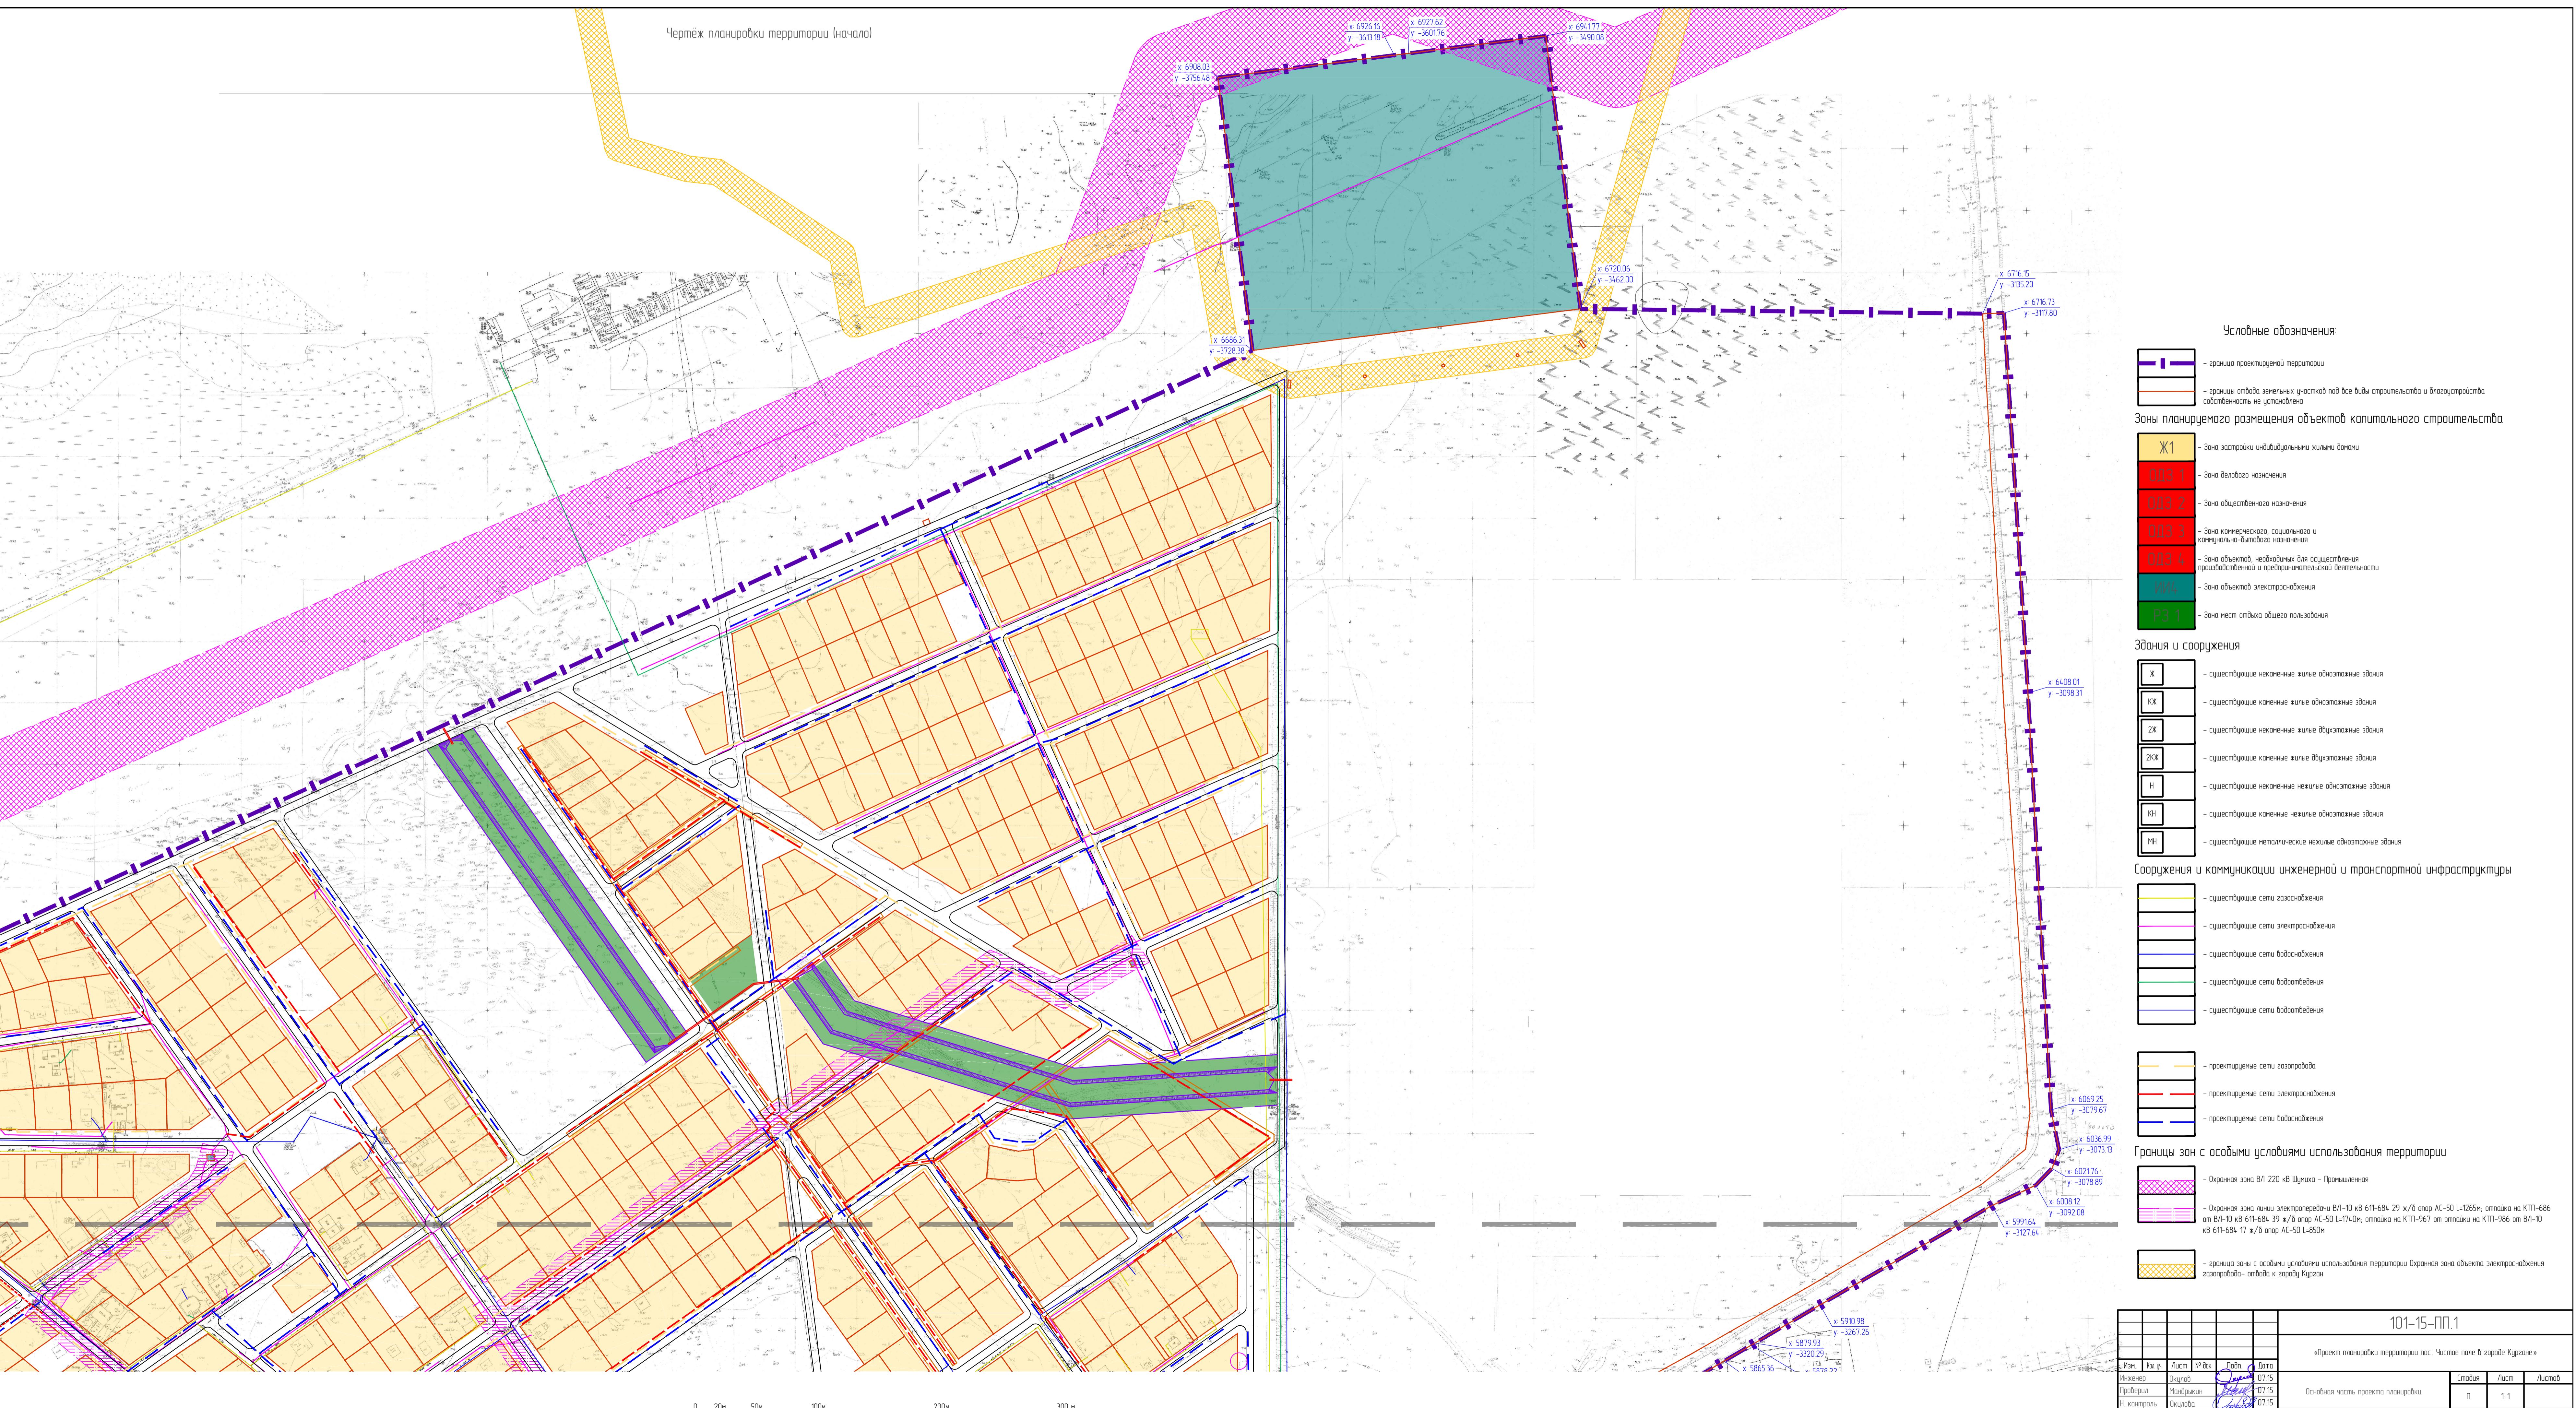

101-15-001

территории пос. Чистое поле в городе Кургане»

Стадия	Лист	Л

ՀԱՅԱՍՏԱՆԻ  
ՀԱՆՐԱՊԵՏՈՒԹՅԱՆ

Министерство культуры  
Российской Федерации