



Схема расположения листов

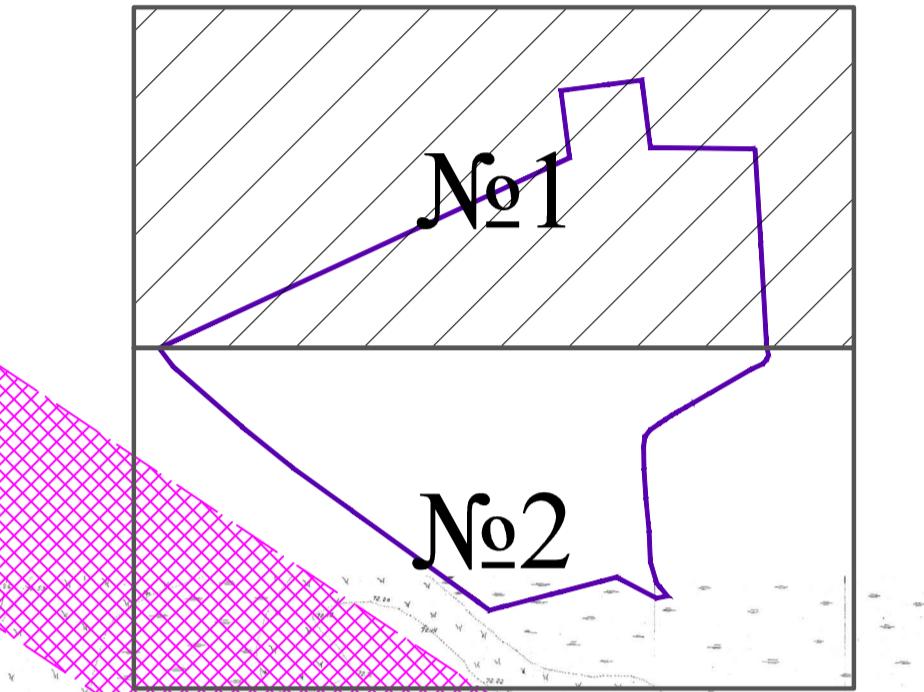

Линия совмещения с листом № 2

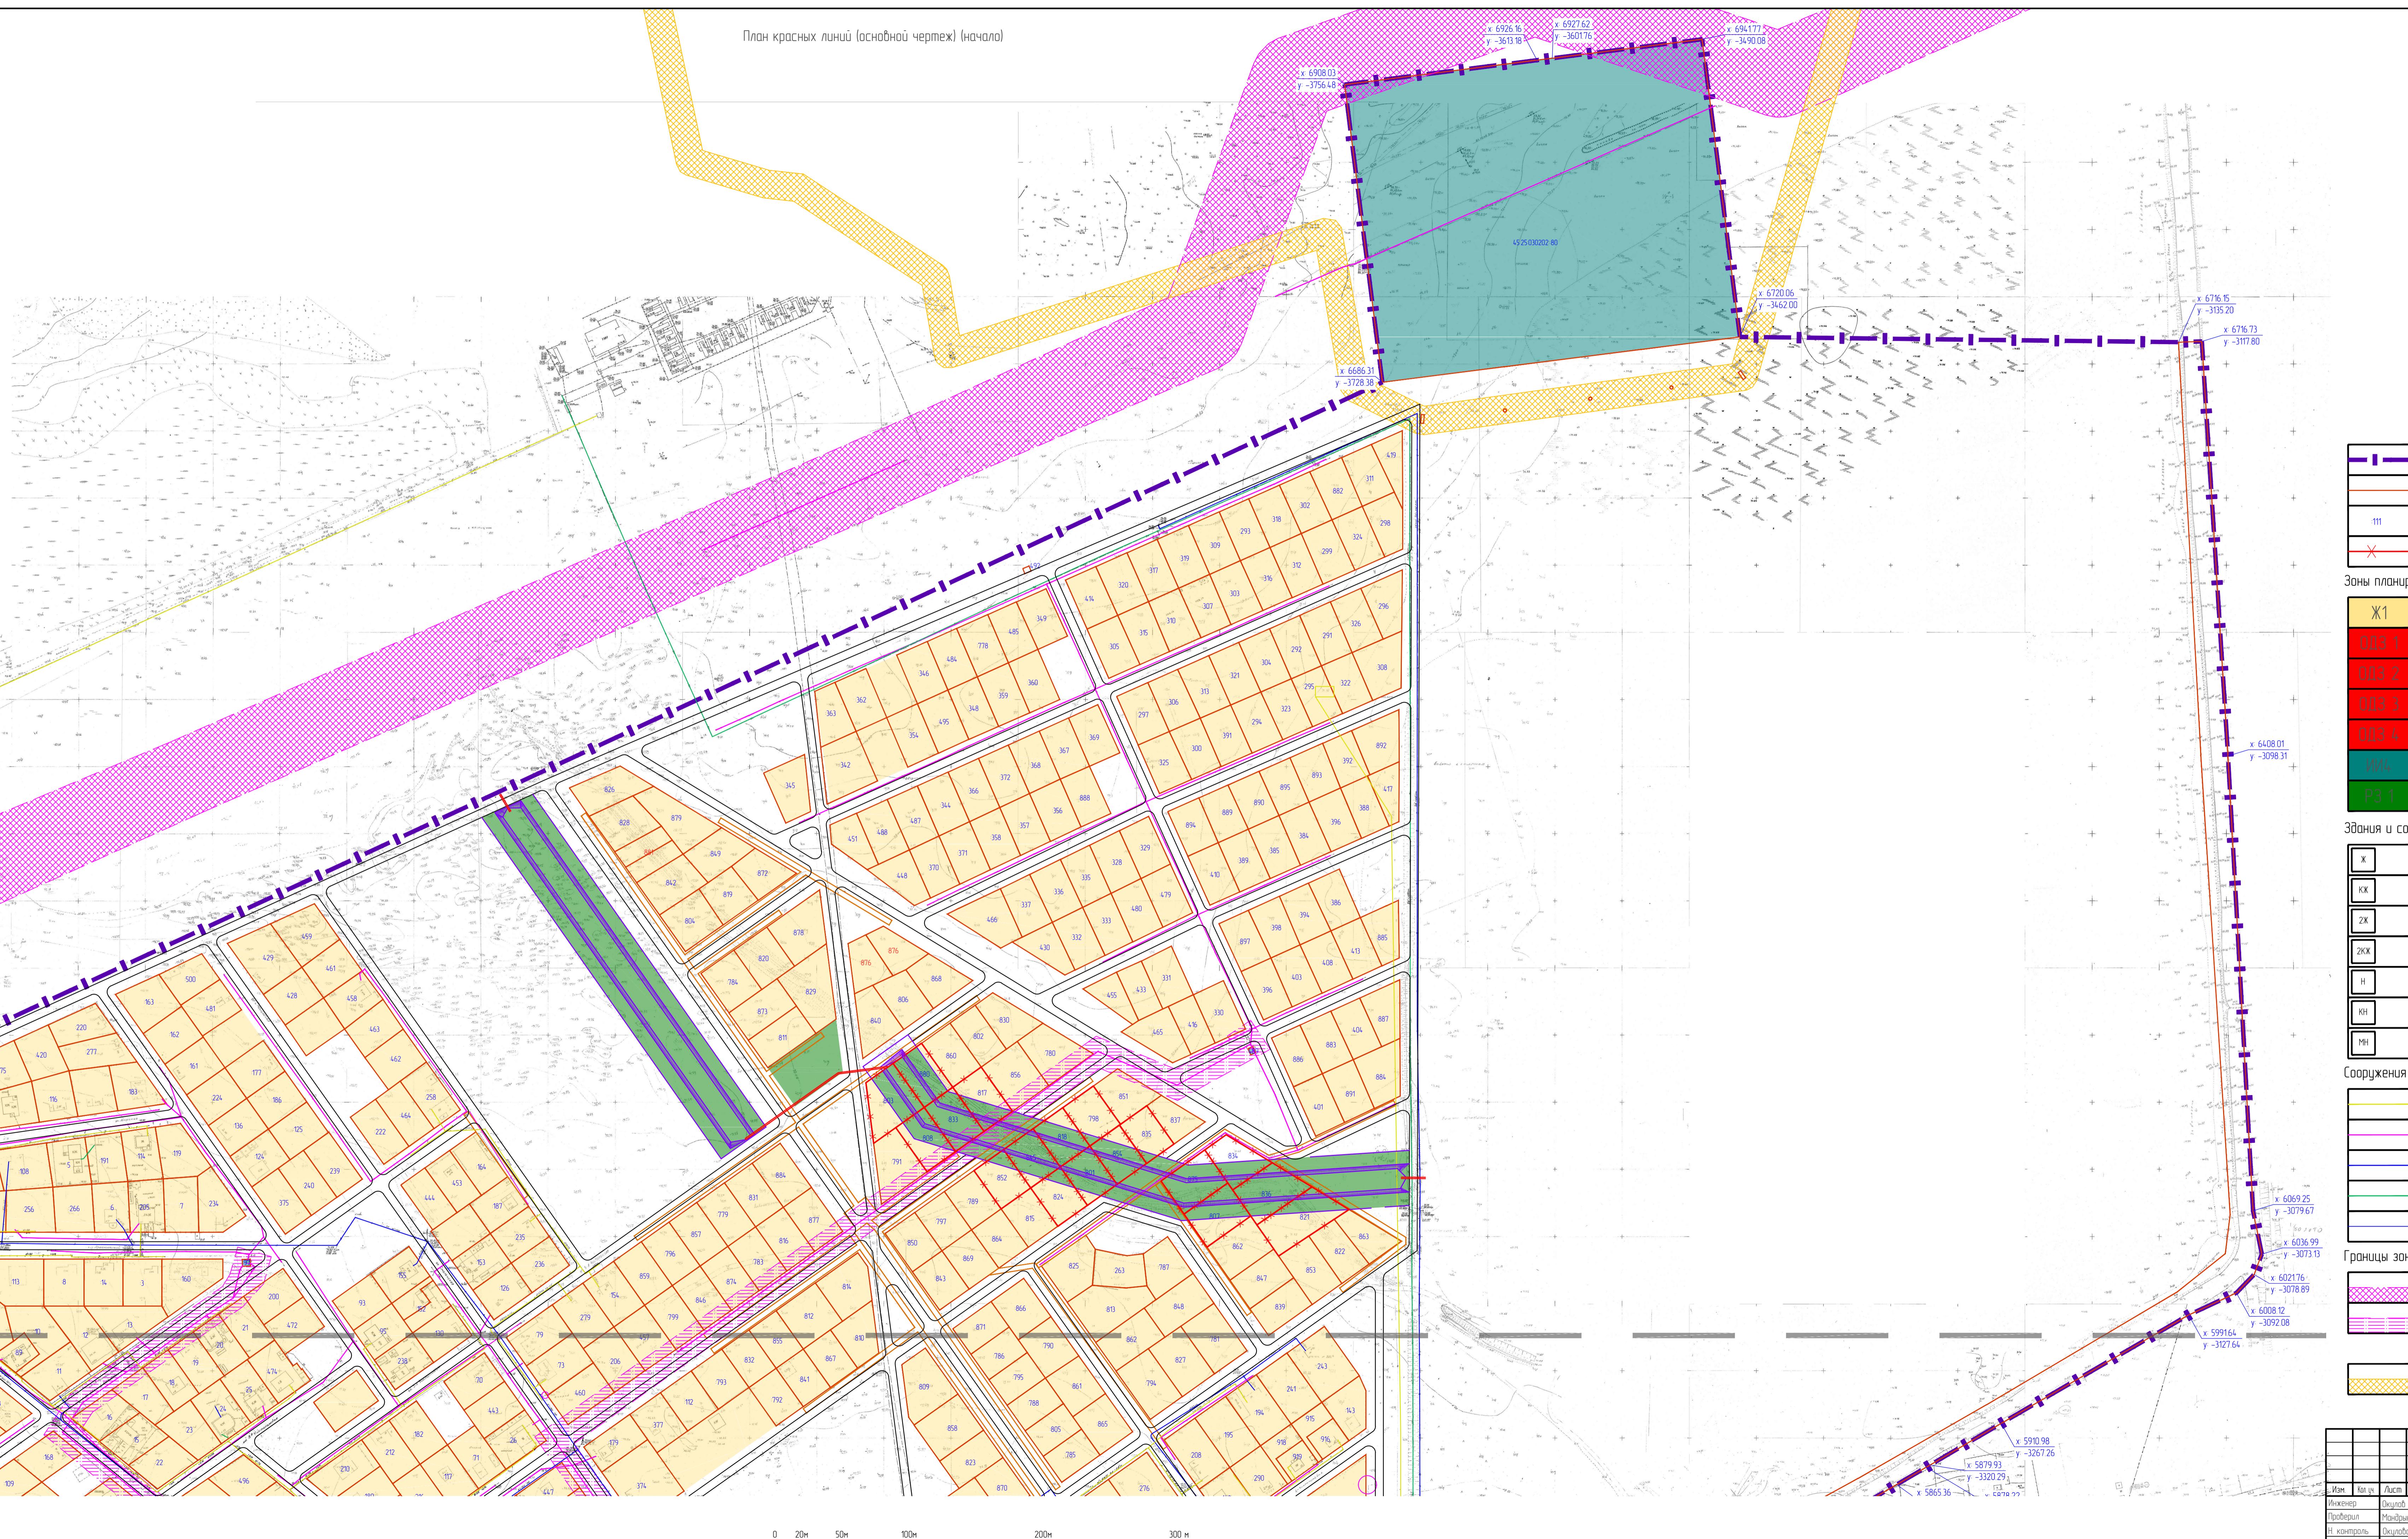

101-15-П2

«Проект планировки территории пос. Чистое поле в городе Курган»

Изм	Кат.ч	Лист	№ док	Подп	Дата	Стадия	Лист	Исп.н
Инженер	Окнод		07.15			Материалы по обоснованию		
Пробурен	Мод.факт		07.15			проекта планировки		
Н.контроль	Окнод		07.15			План красных линий		



Числовые обозначения

— граница проектируемой территории
— границы отвода земельных участков под все виды строительства и благоустройства
— собственность не установлены
— кадастровый номер участка, принадлежащий кадастровому району 45:25:03:0202

Зоны планируемого размещения объектов капитального строительства

X1	— Зона засыпки индивидуальными жилыми домами
ОДЗ 1	— Зона делового назначения
ОДЗ 2	— Зона общественного назначения
ОДЗ 3	— Зона коммерческого, социального и коммуникационного назначения
ОДЗ 4	— Зона общества, необходимых для осуществления производственной и предпринимательской деятельности
ИМ1	— Зона объектов электроснабжения
РЗ 1	— Зона мест отвода общего пользования

Здания и сооружения

Н	— существующие некоммерческие жилые однократочные здания
КХ	— существующие каменные жилые однократочные здания
ЗХ	— существующие некоммерческие жилые двухкраточные здания
2НХ	— существующие каменные жилые двухкраточные здания
Н	— существующие некоммерческие нежилые однократочные здания
КН	— существующие каменные нежилые однократочные здания
МН	— существующие металлические нежилые однократочные здания

Сооружения и коммуникации инженерной и транспортной инфраструктуры

Сети газоснабжения
Сети электроснабжения
Сети водоснабжения
Сети водоводов
Сети водоотведения

— Охранные зоны ВЛ 220 кВ Шумиха – Промышленная
— Охранные зоны линий электропередачи ВЛ-10 кВ 611-684, 29 к/3 отп АС-50 Л-1265м, отпакка на КПП-967 по ВЛ-10 кВ 611-684, 39 к/3 отп АС-50 Л-1740м, отпакка на КПП-967 по ВЛ-10 кВ 611-684, 17 к/3 отп АС-50 Л-850м
— границы зоны с особыми условиями использования территории Охранные зоны объекта электроснабжения газораспределения отвода к городу Курган

Изм	Лист	№ док	Подп	Дата	Стадия	Лист	Исп.н
Инженер	Окнод	07.15			Материалы по обоснованию		
Пробурен	Мод.факт	07.15			проекта планировки		
Н.контроль	Окнод	07.15			План красных линий		

