


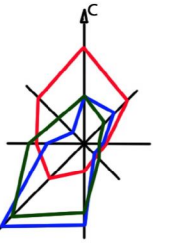

**ПРОЕКТ ПЛАНИРОВКИ ТЕРРИТОРИИ**  
ограниченной улицами Володарского, К. Маркса, Ленина,  
Гоголя, Савельева и береговой линией реки Тобол  
в городе Кургане

Основной чертеж проекта планировки территории,  
М 1:2000



- Экспликация объектов социального и культурно-бытового обслуживания населения**
- 1 Детское дошкольное образовательное учреждение
  - 2 Общеобразовательная школа
  - 3 Объект торговли
  - 4 Предприятие общественного питания
  - 5 Внешкольные учреждения
  - 6 Библиотека
  - 7 Гостиница
  - 8 Дворец культуры
  - 9 Музей
  - 10 Банк
  - 11 Театр
  - 12 Комплекс объектов спортивного назначения
  - 13 Объект бытового обслуживания

- Экспликация проектируемых объектов**
- 1 Предприятие общественного питания
  - 2 Гостиница
  - 3 Многофункциональный центр с аптекой и помещениями диагностики
  - 4 Комплекс административных зданий для ФСБ
  - 5 Храм Святой Троицы
  - 6 Объект делового, общественного и коммерческого назначения
  - 7 Объект спортивного назначения
  - 8 Многоквартирный жилой дом
  - 9 Общественное управление

**Экспликация объектов административного назначения**

- 1 ООО «Газпром межрегионал Курган»
- 2 ГАОУ ДПО «Институт развития образования и социальных технологий», «Ростандарт» Центр интеллектуального развития и творчества
- 3 Учебно-лабораторный корпус Курганского государственного университета
- 4 Управление социальной защиты №1
- 5 Государственный архив документов по личному составу Курганской области; Государственный архив общественно-политической документации Курганской области; Управление по печати, средствам массовой информации и архивному делу Курганской области
- 6 Военный комиссариат Курганской области
- 7 Курганский городской суд
- 8 ПКУ Курганской области Центр медицинской профилактики
- 9 Институт развития образования и социальных технологий, «Ростандарт» Центр интеллектуального развития и творчества
- 10 Инспекция Федеральной налоговой службы России по г. Кургану
- 11 Курганская городская общественная организация ветеранов (пенсionеров) войны, труда, Вооруженных Сил и правоохранительных органов
- 12 ГТРК Курган Телевидение, Россия-1 Телеканал
- 13 ПАО РОСГОСТРАХ
- 14 Курганский областной врачебно-физкультурный диспансер; Территориальный фонд обязательного медицинского страхования Курганской области
- 15 Департамент имущественных и земельных отношений Курганской области
- 16 Курганский областной суд
- 17 Курганская областная общественно-политическая газета Новый Мир; Интернет-таблоид Зауралье; Газета Зауралье; Литературно-публицистический альманах Тобол; Газета МН-Документы
- 18 МУП «Астра-М»
- 19 ООО «Научно-медицинский центр Авиценна»; ИП Растаева М.В. Юридическая компания; Салон «Цветы от склад»
- 20 Служба заказа легкового и грузового транспорта «Омега»; ООО Компания «АБСОЛЮТ»;
- 21 Курганский центральный рынок
- 22 Салон-мастерская багета и товаров для творчества; Праздничное агентство «Фантазия»;
- 23 ООО «Социально-реабилитационный техноцентр»; Благотворительный фонд «Мир в Динамике»; Курганское региональное отделение Союза художников России; ООО «Торгово-производственная компания КВАДРОСТРОЙ»
- 24 Единый расчетный центр «Прогресс»; Филиал «ЭК Восток Энергобыт»;
- 25 Управление ЗАГС Курганской области; Агентство Усадьба;
- 26 ООО «Юрично-юридическая фирма Техногрупп»
- 27 Офисное здание
- 28 Управление МВД России по Курганской области; Инспектор уголовного розыска Управление МВД РФ по г. Курган
- 29 Выставочный зал «Народная галерея»
- 30 Управление Федерального казначейства по Курганской области
- 31 Лечебно-диагностический комплекс «Центр Дик»
- 32 Стоматологическая клиника «Неболит»
- 33 Управление МВД России по г. Кургану Отдел полиции №1;
- 34 Управление МВД РФ по Курганской области Экспертно-криминалистический центр;
- 35 Клиника ветеринарной медицины
- 36 Клубы и питомники домашних животных
- 37 Лечебно-диагностический центр «Диагностика для двоих»
- 38 Военный комиссариат Курганской области
- 39 Департамент социальной политики Администрации г. Кургана.
- 40 Управление Федеральной службы по надзору в сфере защиты прав потребителей и благополучия человека по Курганской области; ФБУЗ «Санитарно-гигиеническая лаборатория Центр гигиены и эпидемиологии в Курганской области»;
- 41 Областная клиническая больница Консультативная поликлиника;
- 42 Управление Федеральной налоговой службы России по Курганской области;
- 43 Управление наркоконтроля УМВД России по Курганской области;
- 44 Управление МВД РФ по Курганской области Экспертно-криминалистический центр; Арбитражный суд Курганской области
- 45 Курганское областное отделение Всероссийского добровольного пожарного общества
- 46 Прокуратура г. Кургана
- 47 Курганская межрайонная природоохранная прокуратура

Примечание:  
Красные линии совпадают с границами элементов планировочной структуры



МК № 29 от 15.09.2017 г.				Проект планировки территории, ограниченной улицами Володарского, К. Маркса, Ленина, Гоголя, Савельева и береговой линией реки Тобол в городе Кургане			Страница 1		
Должность	Инициалы	Подпись	Дата	Материалы основной части проекта планировки территории			Лист	Листов	
Вед. г-на	Толстова М.В.		07.18				1	3	
Разработчик	Васильев Ю. В.		07.18						
Разработчик	Юдина К.В.		07.18						
Разработчик	Юдина А.В.		07.18						
Разработчик	Юдина Г.О.		07.18						
И.И.И.	Маслова О.В.		07.18						





**ПРОЕКТ ПЛАНИРОВКИ ТЕРРИТОРИИ**  
ограниченной улицами Володарского, К. Маркса, Ленина,  
Гоголя, Савельева и береговой линией реки Тобол  
в городе Кургане

Разбивочный чертеж красных линий,  
М 1:2000

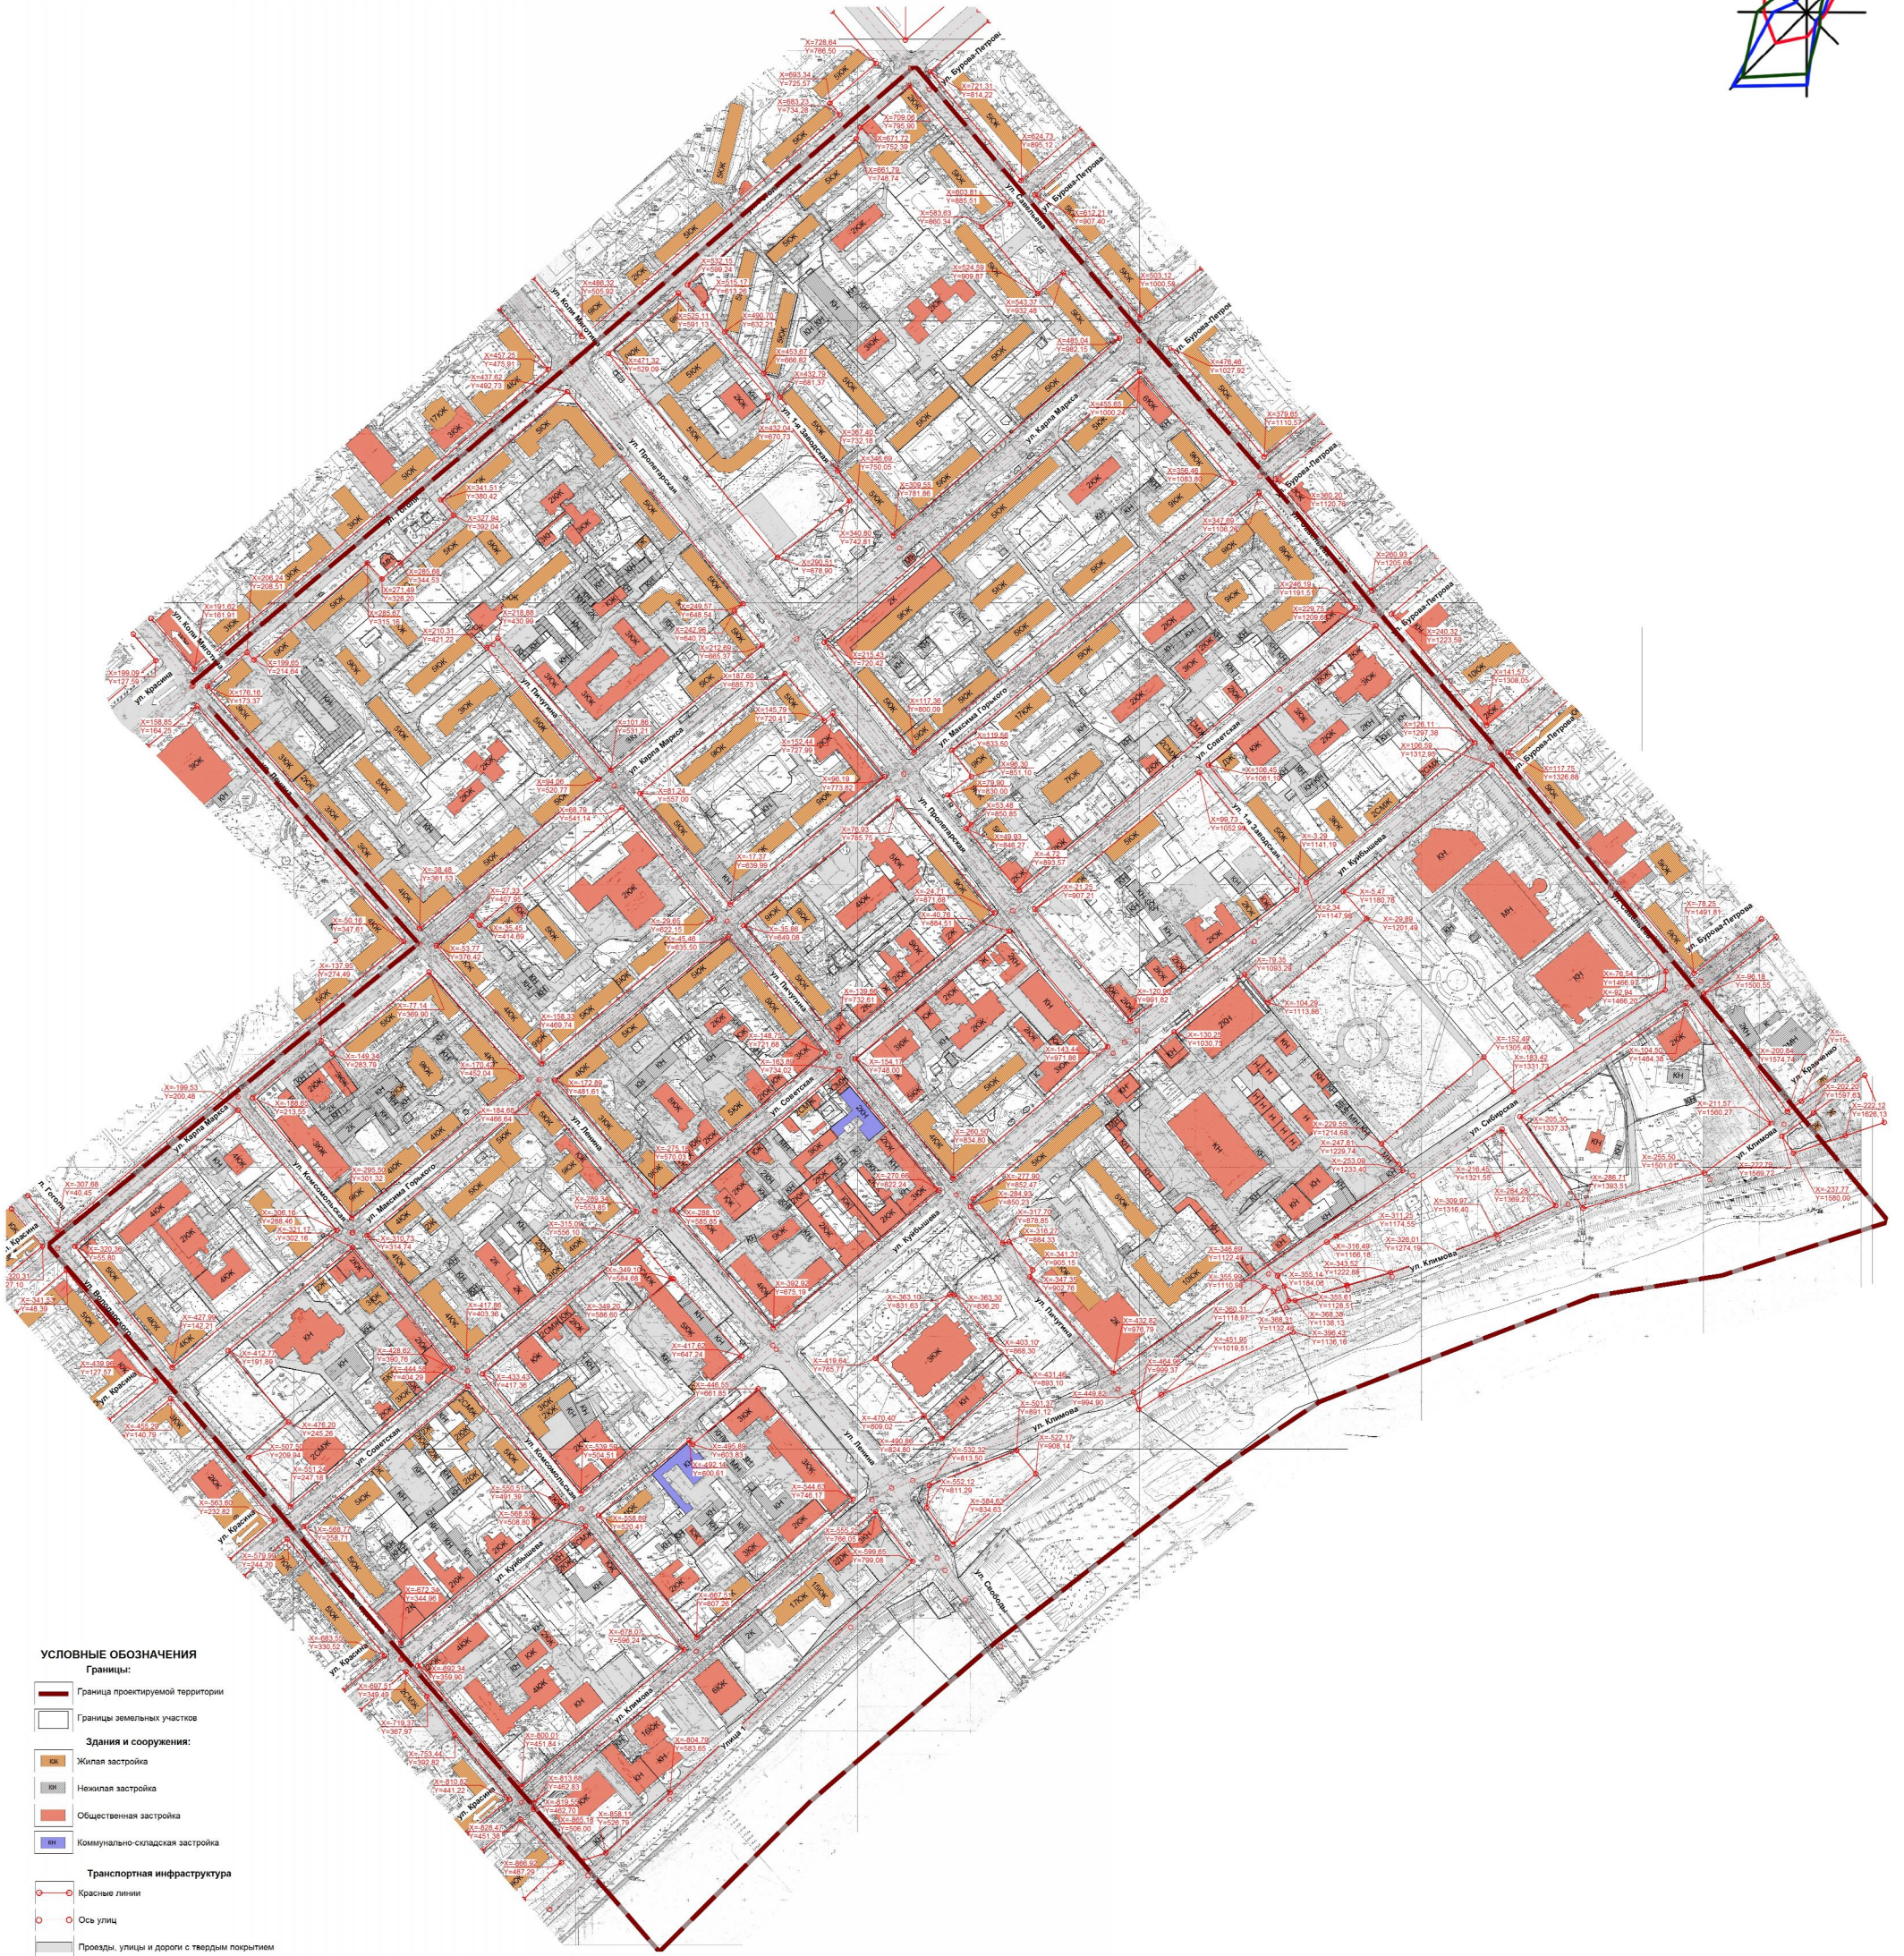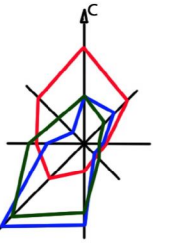

**УСЛОВНЫЕ ОБОЗНАЧЕНИЯ**

- Границы:**
- Граница проектируемой территории
  - Границы земельных участков
- Здания и сооружения:**
- Жилая застройка
  - Нежилая застройка
  - Общественная застройка
  - Коммунально-складская застройка
- Транспортная инфраструктура**
- Красные линии
  - Ось улиц
  - Проезды, улицы и дороги с твердым покрытием
  - Координаты точки разбивочного чертежа
  - Ширина улиц в красных линиях
  - Номера сечений поперечных профилей (поперечные профили представлены в пояснительной записке)

МК № 29 от 15.09.2017 г.				Проект планировки территории, ограниченной улицами: Володарского, К. Маркса, Ленина, Гоголя, Савельева и береговой линией реки Тобол в городе Кургане		
Должность	Исполнитель	Получатель	Дата	Материалы основной части проекта планировки территории		
Вед. 10-10%	Толстова М.В.		07.18.			
Разработчик	Васильев Ю. В.		07.18.	Разбивочный чертеж красных линий, М 1:2000		
Разработчик	Юдина К.В.		07.18.			
Разработчик	Юдина А.В.		07.18.	ООО «Иркутский центр		
Разработчик	Болотова Г.О.		07.18.			
ИТ. черт.	Маслова О.В.		07.18.	ИМДЕР-С		
				Страница	Лист	Листов
				1/1	2	3



