

УТВЕРЖДАЮ

Директор ПАО «Курганская
генерирующая компания»

СП «Тепловые сети»

Филимонов Е.М.

2025г.




План проведения ремонта и гидравлических испытаний магистральных тепловых сетей ПАО «КГК» в межотопительный период 2025 год

СОГЛАСОВАНО

Заместитель директора –
Департамента жилищно-
коммунального хозяйства
города Кургана

Баева Д.В.

2025г.

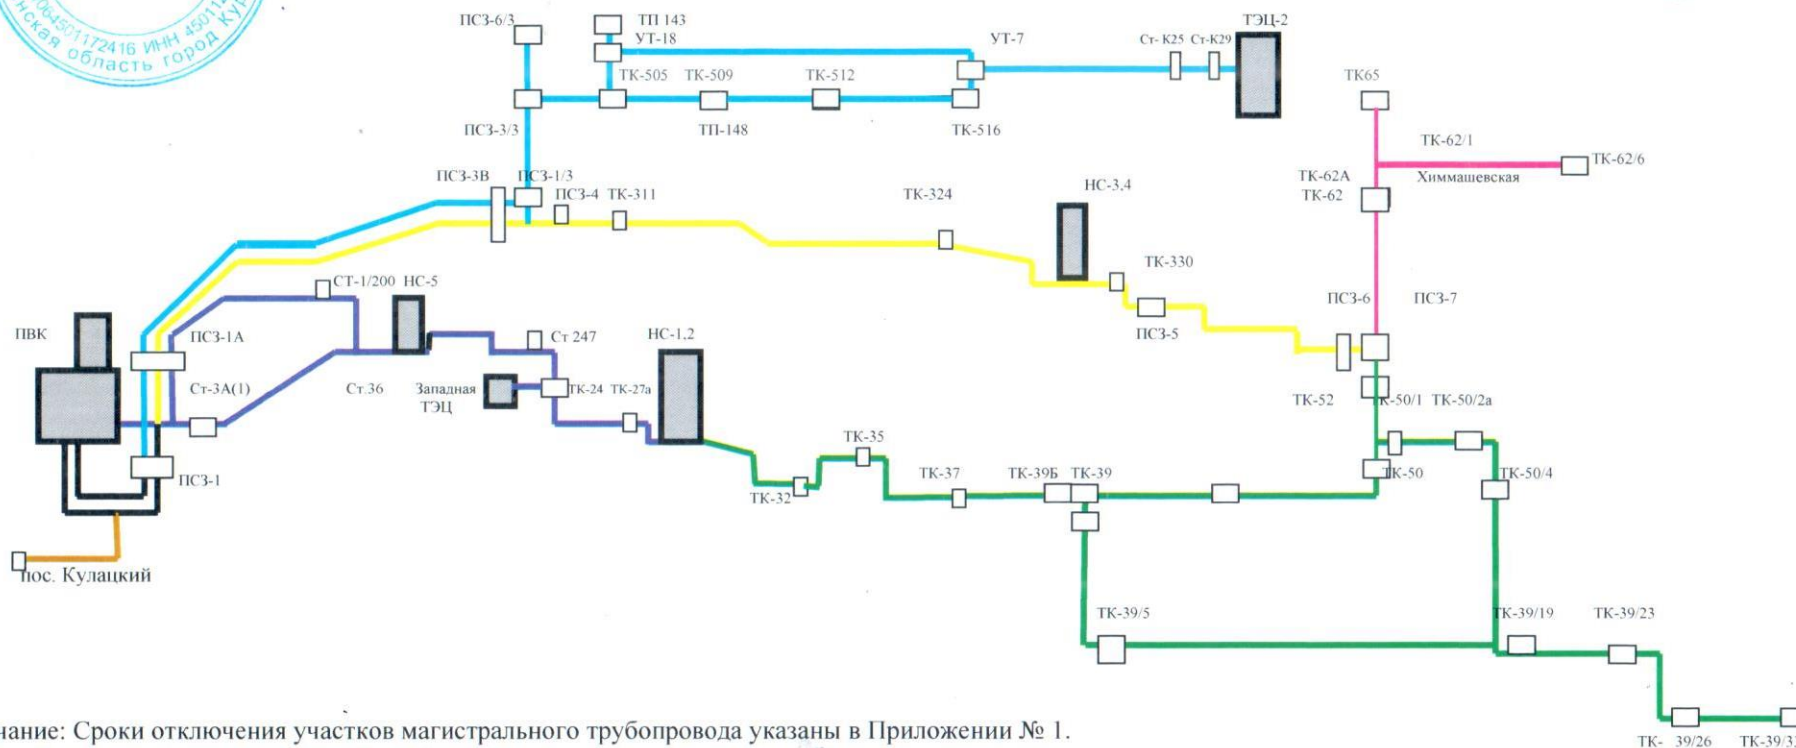

Примечание: Сроки отключения участков магистрального трубопровода указаны в Приложении № 1.

14.05.2025г-09.06.2025г
26.05.2025г-15.09.2025г
09.06.2025г-15.09.2025г
09.06.2025г-30.06.2025г
01.07.2025г-31.07.2025г
14.05.2025г-31.07.2025г

План проведения ремонта и гидравлических испытаний магистральных тепловых сетей ПАО «КГК» в межотопительный период

№ п/п	Участок, магистральных т/сетей	Сроки проведения ремонта	Вид ремонта	ТК, ЦТП попадающие под отключение
1	Юг: от НС 1,2 до ТК -39; от ТК-39 до ТК-52; от ТК-39 до ТК 39/19; от ТК 50/1 до ТК -39/19; от ТК 39/19 до ТК 39/33 DN 820мм, DN 720мм, DN 630мм, DN 530мм, DN 426 мм, DN 325 мм	26.05.25г-15.09.25г	1. Аварийно-восстановительный ремонт участков выявленных по итогам Гидравлических испытаний 2.Капитальный ремонт: 2.1 участка магистральной тепловой сети от УП1 до ШП 101А по ул. Красина, 55, DN 720мм протяженностью 792 м по ул. С. Васильева, Тобольная, ул. Пушкина. 2.2. участка распределительной тепловой сети по ул. Томина от ТК41(ул. Пушкина) до ул. К. Мяготина DN 325 мм L=270м. 2.3. участка внутриквартальной тепловой сети, пересекающего ул. Пушкина, от ж.д.ул. Пушкина, 69 до здания Гоголя, 1 DN 108мм L=54м, 2.4. участка распределительной тепловой сети от ТК 36 (ул. Пушкина-ул.Тобольная) до детского парка DN 377 L=76м,	ЦТП №72,57,48,110,109,128, Луговая,126,87,54,161,32,45,41,1ж,2ж,4ж,40,83,147,14,127,53,69,58,1,98,90,50,16,17, К. Маркса 28,29,38,49,18,91,169,129,30,44,82,165, М.Горького 98,19, Комсомольская 24,170,2,70,146,71,75,141,3,13,5,4, Комсомольская 124а,20,145,93,131,21,86,35,42,77,22,46, Уральская1,60,67,118,52,55,123,157,94,56,59,73,23,76,24, Половинская 10,64,102,39,25,8,12,63,10, Пролетарская 52,7,101,89,149,166,66,79,144
2	Север-1: от Стеллы ТЭЦ-1 до ПС3-3в; от ПС3-3в до ПС3-1/3; от ПС3-1/3 до ПС3-3/36. ТЭЦ-2: От ТЭЦ-2 до УТ-7; от УТ7 до УТ-18; от УТ-7 до ПС3-3/3; от ПС3-3/3 до ПС3-6/3 DN 1020мм DN 820мм, DN 720мм, DN 630мм, DN 530мм	14.05.25г-09.06.25г	Аварийно-восстановительный ремонт участков выявленных по итогам Гидравлических испытаний	ЦТП №6к,13к,25к,130,125,100,103,105,112,96,121,106,111,143,132,133,138,148,154,124,140,158,107,119,135,159,160,168,95,122,104,99,139,153,114,172
3	От коллектора смещения до п.Кулацкий DN 426мм	09.06.25г-15.09.25г	Отсутствие технической возможности подачи теплоносителя от ТЭЦ-2, в связи с остановом в плановый ремонт ТЭЦ-1	ЦТП №115, 134
4	Юг: от Ст 3/1 до ПС3-1Адо Ст.36, от ПС3 1А до Ст.36, от Ст.36 до ТК-24, от ТК-24 до ТЭЦ Западная, от ТЭЦ Западная до НС1,2 DN 1020,DN 720 DN 920мм, DN 820мм, DN 720мм, DN630, DN 426	09.06.25г-30.06.25г	Аварийно-восстановительный ремонт участков выявленных по итогам Гидравлических испытаний.	ЦТП №65,36,171,85,137,142,163,116,37,62,150,74,34,43,162,164,80,120,117
5	Север-2: от Стеллы ТЭЦ-1 до ПС3-3в; от ПС3-3в до ПС3-4; от ПС3-4 до ПС3-7. DN 1020мм, DN 920мм, DN 820мм, DN 720мм	01.07.25г-31.07.25г	1. Аварийно-восстановительный ремонт участков выявленных по итогам Гидравлических испытаний 2. Капитальный ремонт участка тепловой сети от ввода РП 28 на ул. Дзержинского, 26 DN 57 L=80м,	ЦТП №33,84,95ж,108,113,152,81, РП.28
6	Север-2: от ПС3-7 до ТК-65; от ТК 62а-ТК62/6.	14.05.25г-31.07.25г	1. Аварийно-восстановительный ремонт участков выявленных по итогам Гидравлических испытаний 2.Капитальный ремонт 2.1. участка магистральной тепловой сети по ул. Дзержинского-пр. Машиностроителей DN 920мм L=80м, 2.2 участка тепловой сети от ЦТП 27 на пр. Машиностроителей, 11 DN 159мм L=154м	ЦТП 68,27,26,51,151,92,78

Примечание:
Гидравлические испытания, в соответствии с требованиями действующей Нормативно - технической документацией проводятся до получения положительного результата, в связи с чем указанные в Плате сроки могут быть смещены, на срок необходимый для достижения требуемого результата.
Для выполнения мероприятий по подключению вновь построенных объектов капитального строительства возможно дополнительное отключение магистральных сетей по графику, согласованному с Администрацией г. Кургана
Результат гидравлических испытаний считается удовлетворительным в соответствии с п. 6.2.16 Правилами технической эксплуатации тепловых энергоустановок, утвержденными Приказом Минэнерго Российской Федерации от 24.03.2003 № 115.
Условные обозначения:
КР-капитальный ремонт; ПС-подающий трубопровод; ОС-обратный трубопровод; ТК-тепловая камера; Ст-стойка; НС-насосная станция; ПСЗ-павильон секционных задвижек; ПВК-пиковая водогрейная котельная, ШП-шахта подъема, УП-угол поворота, РП-распределительный пункт

Главный инженер СП «Тепловые сети»
Задорин С.Г.
2025г.

Зам. гл. инженера СП «Тепловые сети»
Мартынов А.А.
2025г.