


Примеры благоустройства территории Городского сада



Стационарная карусель




Цветомузыкальный фонтан

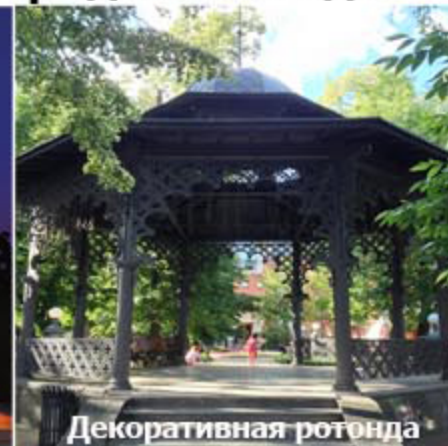

Декоративная ротонда



Вариант планировочной схемы концепции Городского сада

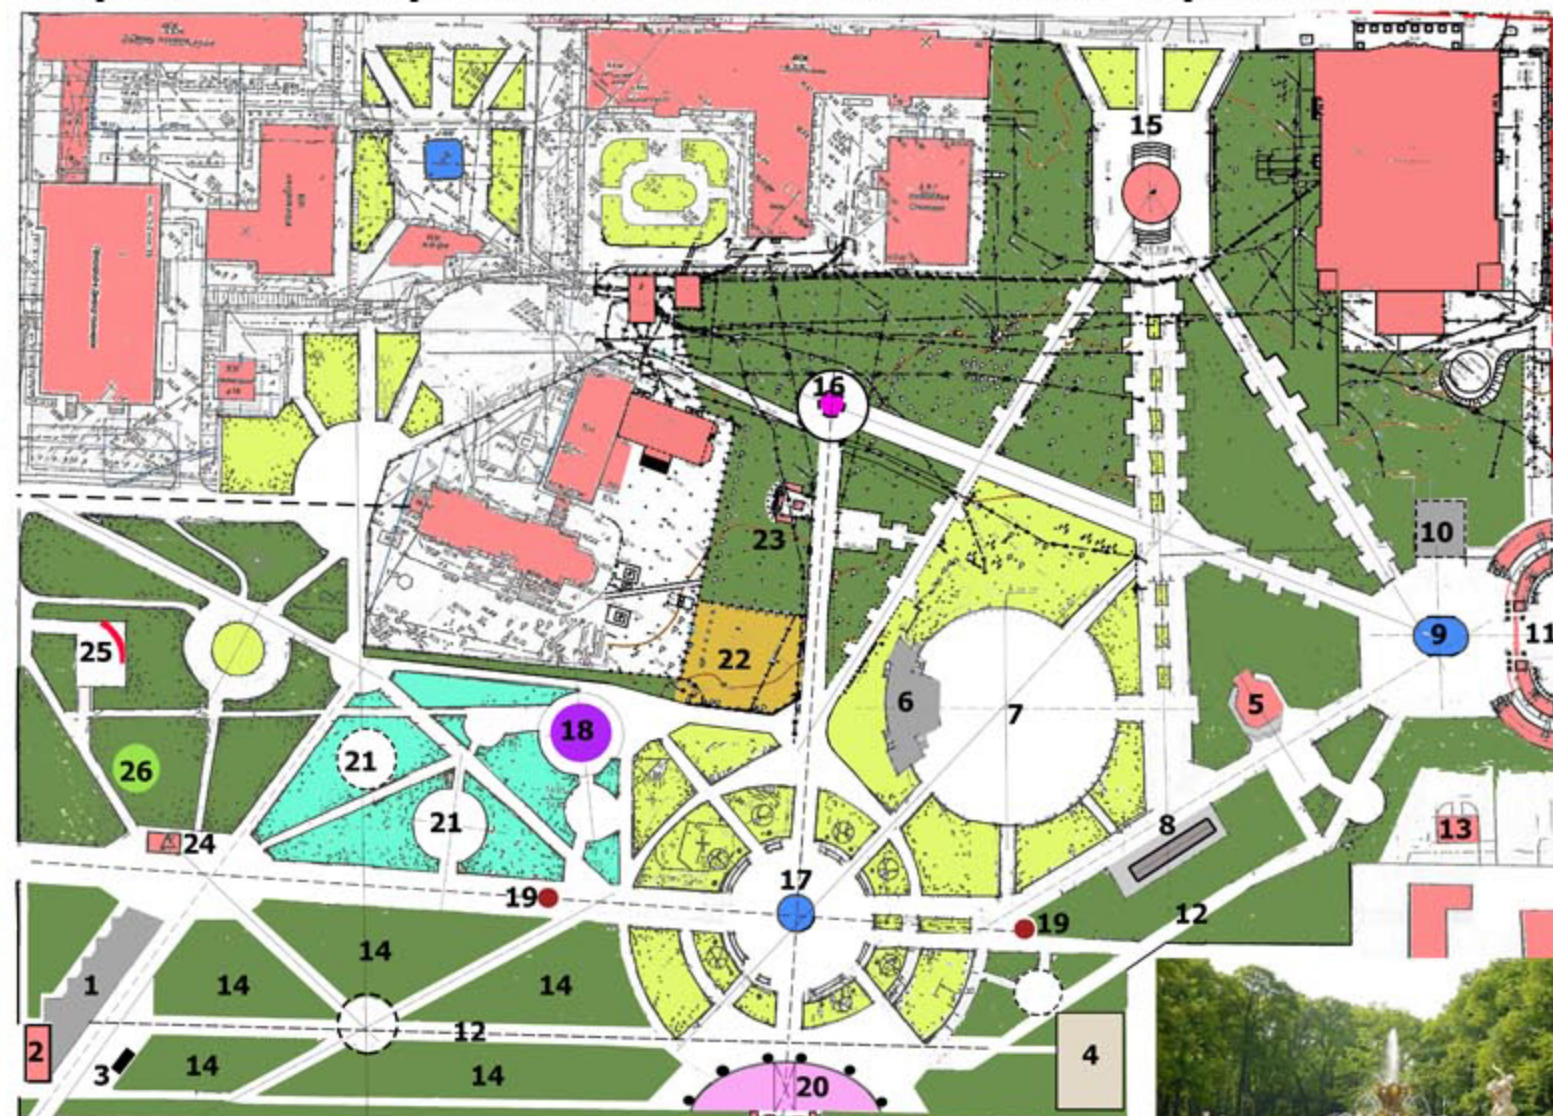

Экспликация к планировочной схеме

№ по схеме	Наименование	Примечание
1	Административно-хозяйственное здание для обслуживания персонала	Проектируемое
2	Общественный туалет	Существующий (подлежит реконструкции)
3	Контейнерная площадка для сбора ТБО	Проектируемая
4	Павильон для игры на бильярде	Проектируемый
5	Павильон кафе	Существующий (возможно реконструкция)
6	Крытая сцена	Существующая (подлежит реконструкции)
7	Площадка для зрителей летом. Каток в зимний период времени.	Существующая (возможно реконструкция)
8	Колесо обозрения	Требуется восстановить на существующие фундаменты
9	Фонтан с организацией зоны отдыха	Существующий (возможно реконструкция)
10	Павильон - летнее кафе	Проектируемое
11	Вход со стороны ул. Ленина с магазинами по продаже цветов	Существующий
12	Дорожка для катания на роликах	Проектируемая
13	Трансформаторная подстанция	Существующая
14	Территория для организации диспансеризации сквера	Проектируемая
15	Фестивальный сквер	Существующий
16	Декоративная ротонда	Проектируемая
17	Фонтан, возможно цветомузыкальный	Проектируемый
18	Стационарная карусель	Проектируемая
19	Декоративные скульптуры	Проектируемые
20	Входная группа со стороны ул. К.Маркса	Реконструкция в стиле входной группы со стороны ул. Ленина с салонами торговли сопутствующими товарами, сувенирами и товарами с символикой г. Кургана
21	Площадки для тихих игр с организацией крытых павильонов (шахматы, домино, нарды)	Проектируемые
22	Детская площадка	Существующая (требуется реконструкция)
23	Сквер декабристов	Существующий
24	Обелиск десяти курганским комиссарам	Существующий
25	Мемориальный комплекс памяти павшим в борьбе за власть Советам (стела "Золотое кольцо")	Существующий (возможно реконструкция)
26	Площадка для запуска салютов	Перенос существующей

Департамент архитектуры, имущественных и земельных отношений
Администрации города Кургана

Заместитель директора	Петров А.Г.	Концепция развития территории Городского сада в г. Кургане
исполнитель	Петров А.Г.	
исполнитель	Камынина Н.П.	
		Экспликация к планировочной схеме. Примеры благоустройства территории сада.
		Дата: 16.03.2016 г. Лист 7