

//// - площадь территории благоустройства

Согласовано

Взам. инв. N

Подп. и дата

Инв. N подл.


Изм.	Кол.уч.	Лист	N	Док.	Подпись	Дата
ГИП		Самойлов В.А.				
Исполнитель		Вяткина О.А.				
Н. контр.		Тугицин Е.С.				

Благоустройство общественной территории,
ул. Карельцева, 103 (МБОУ "СОШ N11")

Ситуационный план


Стадия	Лист	Листов
ПД		

Проектный отдел
МКУ "Управление дорожного хозяйства
и благоустройства города Кургана"

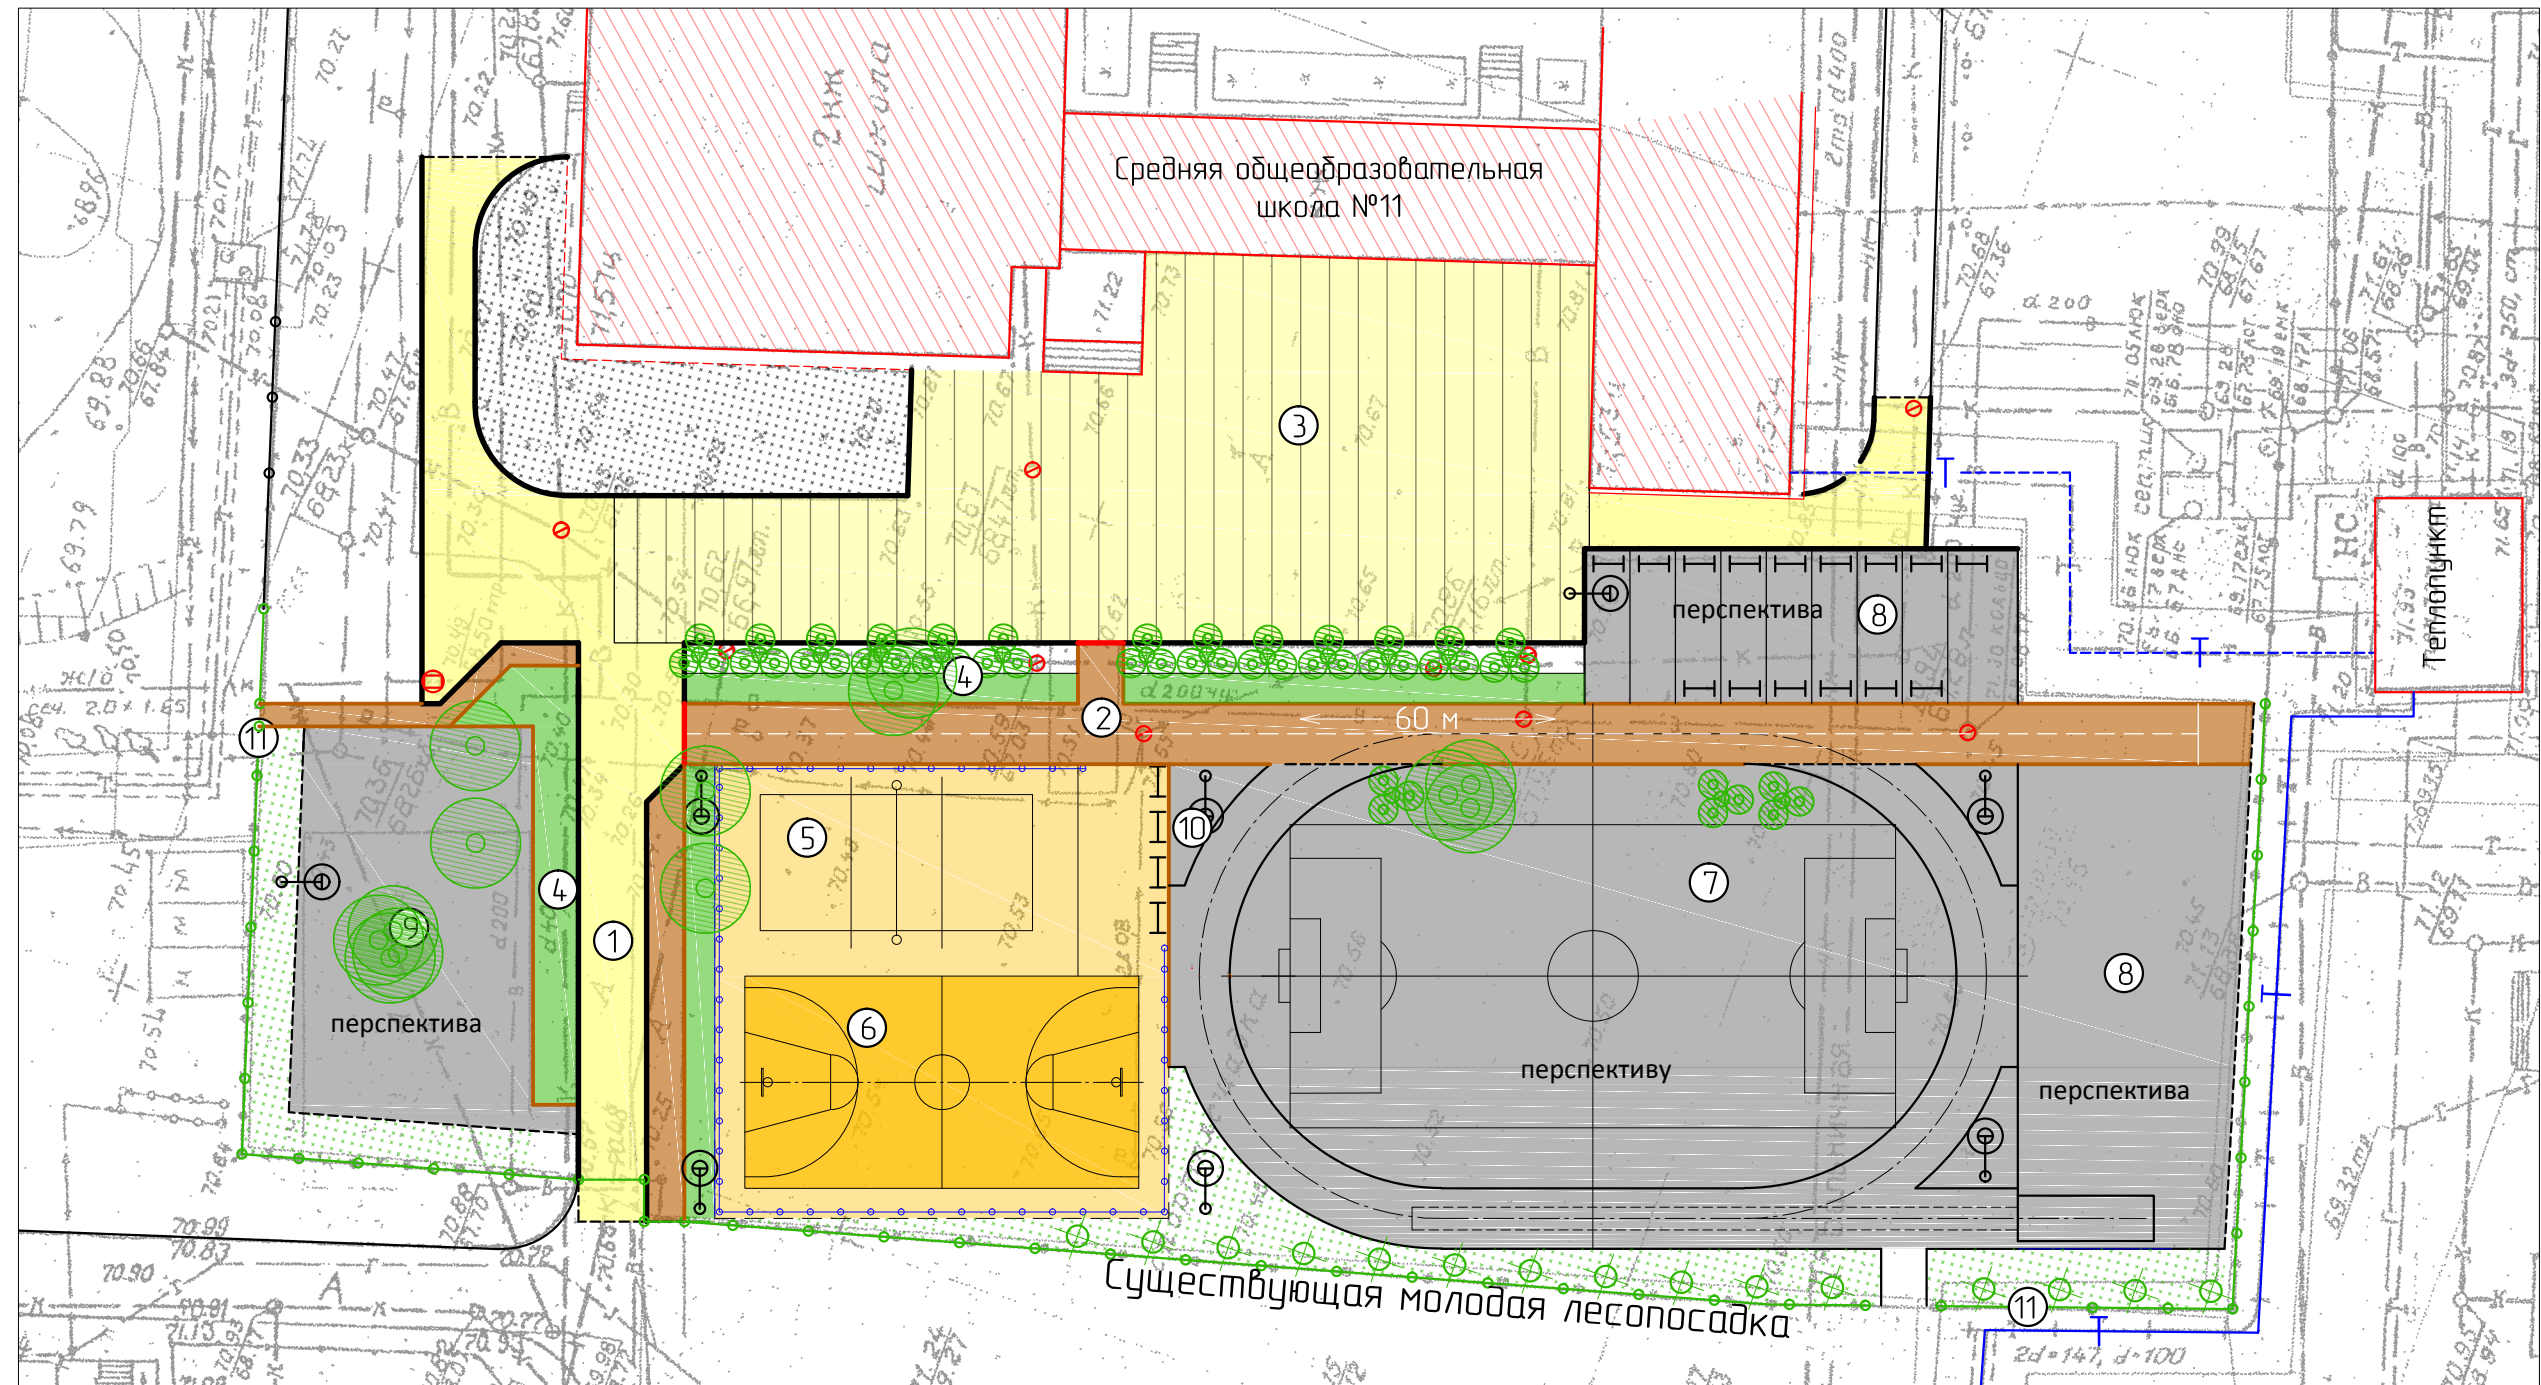

Экспликация

- | | |
|--|--|
| ① Проезд | ⑦ Футбольное поле (20мx40м) на перспективное обустройство |
| ② Пешеходные дорожки | ⑧ Площадка со спортивным оборудованием и тренажерами на перспективное обустройство |
| ③ А/б площадка по бетонным плитам | ⑨ Детская игровая площадка на перспективное обустройство |
| ④ Озеленение | ⑩ Опора освещения (фонарь) |
| ⑤ Волейбольная игровая площадка (9мx18м) | ⑪ Новое ограждение по периметру школьной территории |
| ⑥ Баскетбольная игровая площадка (14мx26м) | |

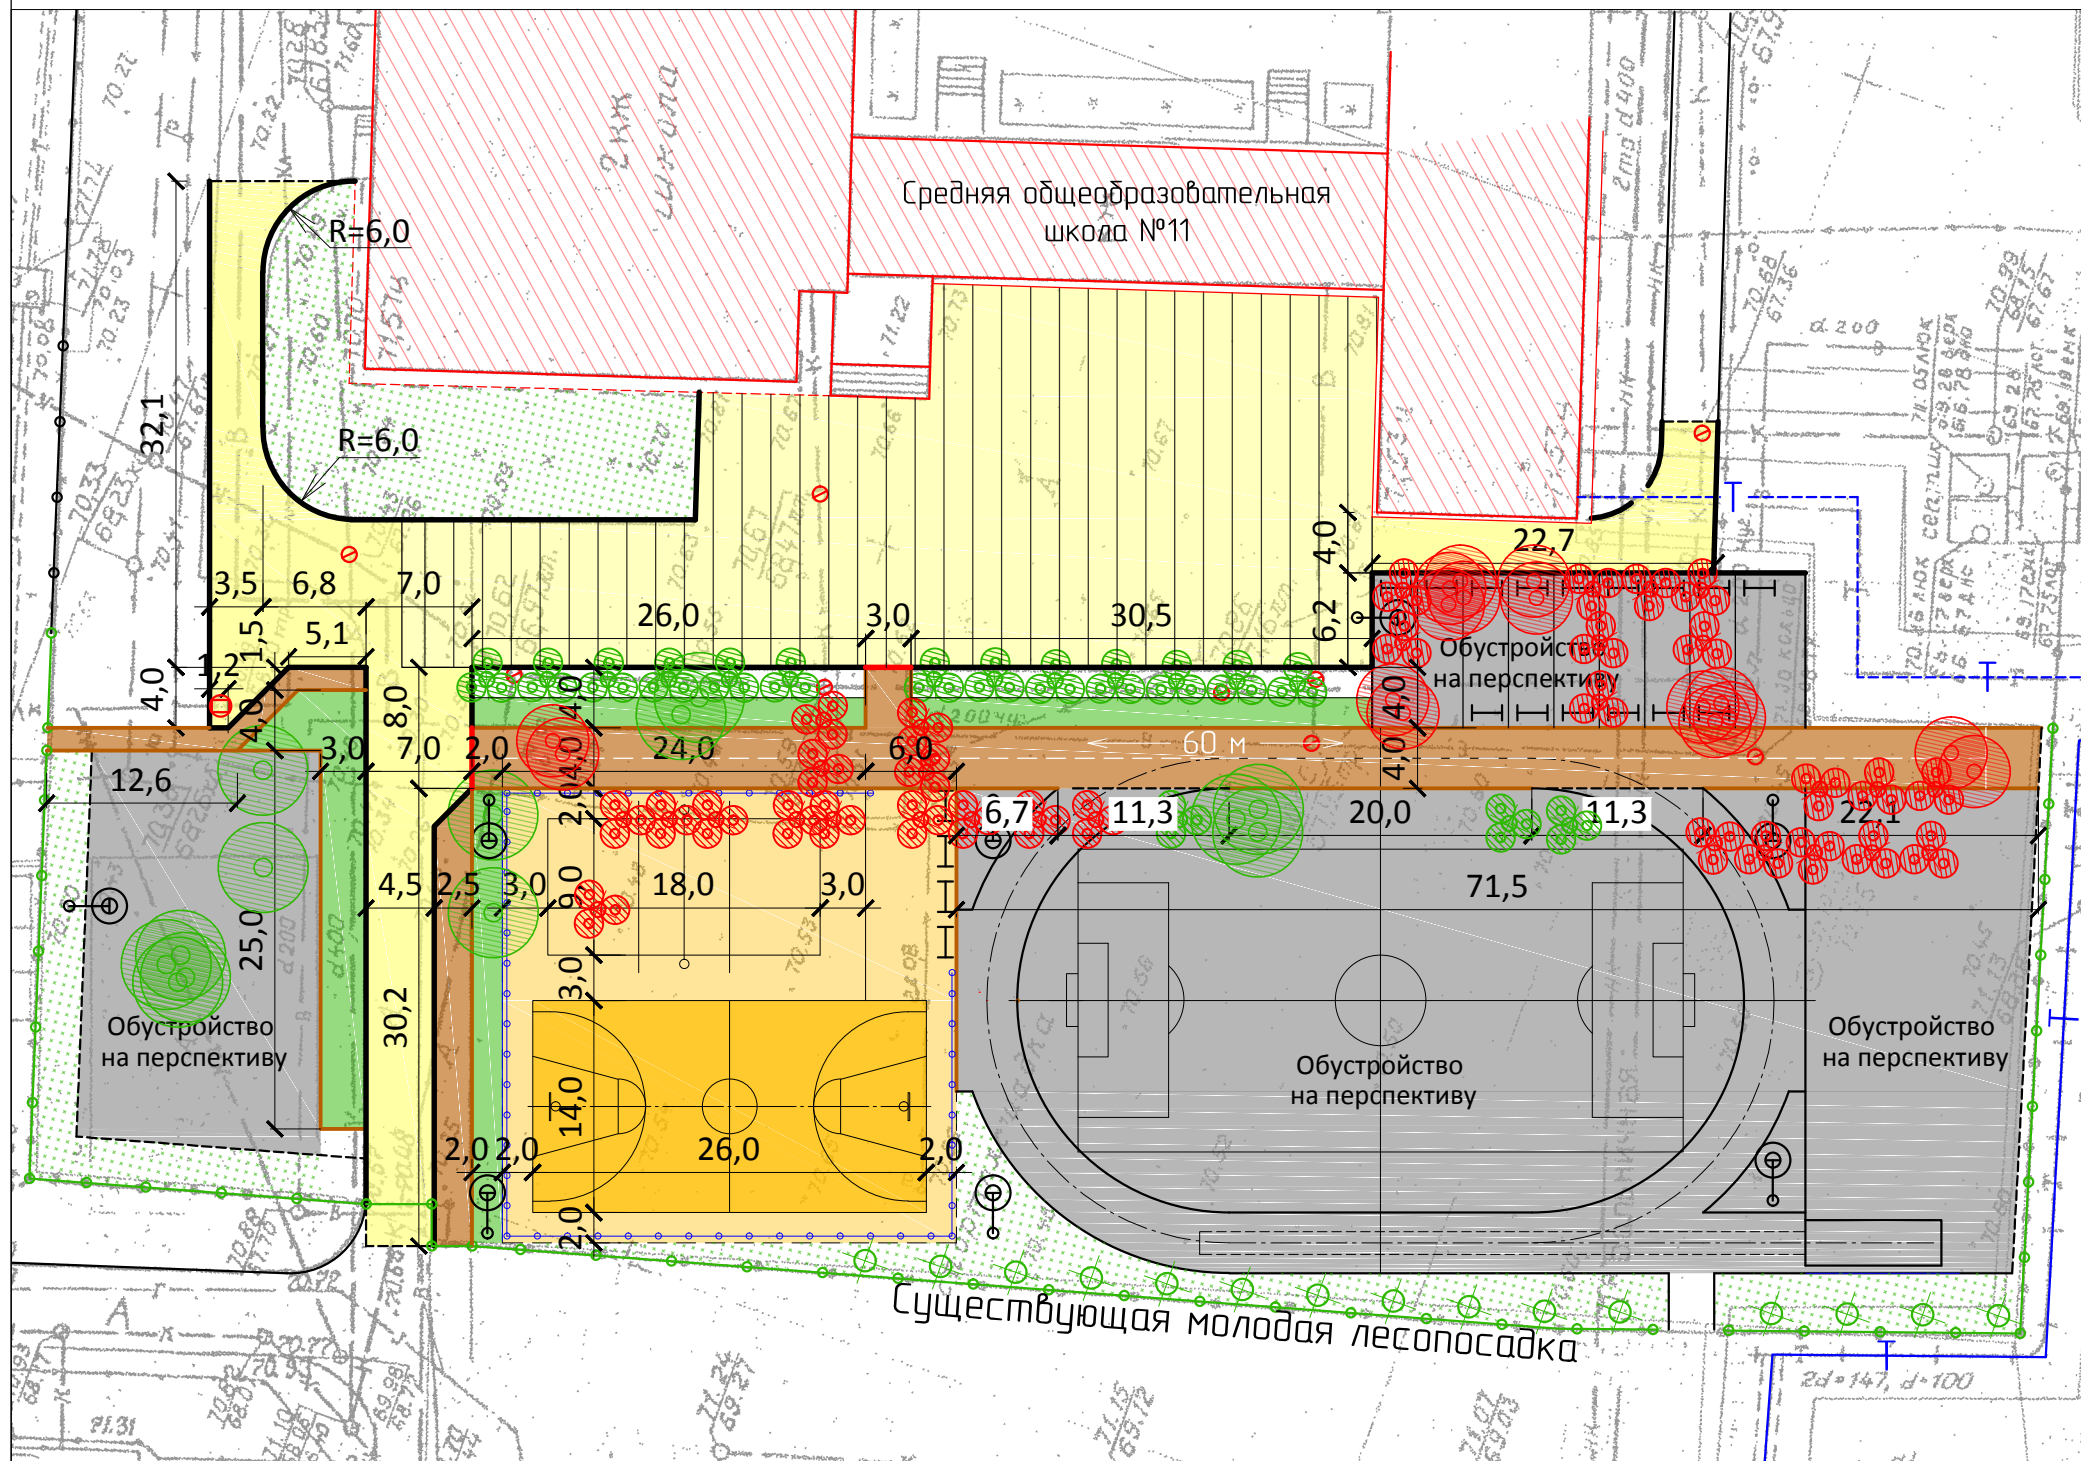

Условные обозначения:

- покрытие по существующим ж/б плитам (Тип I)
- конструкция дорожной одежды проездов (Тип II)
- конструкция дорожной одежды тротуаров (Тип III)
- безопасное резиновое изгробое покрытие
- песчаное покрытие
- новый газон
- существующее покрытие в хорошем состоянии
- существующий газон
- установка дорожного борта БР100x30x15
- установка тротуарного борта БР100x20x8
- ограждение спортивных площадок
- ограждение школьной территории по периметру
- существующее дерево, кустарник
- мелколесье, кустарник на валку и корчевку
- регулирование высоты люка колодца
- опора освещения

Благоустройство общественной территории. ул. Карельцева, 103 (МБОУ "СОШ №11")					
Изм.	Кол.уч.	Лист	№ Док.	Подпись	Дата
ГАП		Самойлов В.А.			
Исполнитель		Вяткина О.А.			
Н. контр.		Тупицин Е.С.			
План покрытия Разбивочный план М 1:500					
Стадия		Лист	Листов		
ПД					
Проектный отдел МКУ "Управление дорожного хозяйства и благоустройства города Кургана"					