

УСЛОВНЫЕ ОБОЗНАЧЕНИЯ:	
	Граница территории проекта планировки
	Граница кадастрового квартала
	Номера кварталов
	Проектируемые красные линии
	Линии регулирования застройки
	Проектируемые парковки
	Проектируемые автобусные остановки
	Проектируемые котельные площадки

ПРОЕКТИРУЕМЫЕ ИНЖЕНЕРНЫЕ СЕТИ	
Сети электроснабжения	
	КЛ- 10 кВ
	ВЛ- 0,4 кВ
	КТП №1
	Трансформаторная подстанция

ЗОНЫ С СОСВОЙМИ УСЛОВИЯМИ ИСПОЛЬЗОВАНИЯ ТЕРРИТОРИИ	
	Санитарно-защитная зона
	Ограничная зона инженерных сетей

СУЩЕСТВУЮЩИЕ ИНЖЕНЕРНЫЕ СЕТИ	
	Газопровод высокого давления (D - 700 мм)
	Газопровод высокого давления от РТС "Выселенское" до ТЭН-1






ПРОЕКТИРУЕМЫЕ ОБЩЕСТВЕННЫЕ ЗДАНИЯ				
N п/п	Наименование	Кол-во, шт.	Этап	Мат. стат.
1	Образовательная школа на 300 мест	1	1-2	по проекту
2	Детский сад на 100 мест	2	2-3	по проекту
3	Политехникум	1	1-2	по проекту
4	Торговый центр	1	1-2	по проекту
5	Магазины	1	1-2	по проекту
6	Участок для объекта малого предпринимательства	3	1-2	по проекту

ПРОЕКТИРУЕМЫЕ ЖИЛИШНЫЕ ЗДАНИЯ				
N п/п	Наименование	Кол-во, шт.	Этап	Мат. стат.
1	Индивидуальный жилой дом	533	1-2	по проекту
ИТОГО:		533		533

ПРОЕКТИРУЕМЫЕ ПЛОСКОСТНЫЕ ОБЪЕКТЫ				
N п/п	Наименование	Кол-во, шт.	Этап	Мат. стат.
1	Бескетбольная площадка	1	-	-
2	Волейбольная площадка	1	-	-
3	Теннисный корт	1	-	-
4	Гимнастический комплекс	2	-	-
5	Детская (спортивная) площадка	11	-	-
6	Сквер	2	-	-

ПРОЕКТИРУЕМЫЕ ОБЪЕКТЫ ИНЖЕНЕРНОЙ ИНФРАСТРУКТУРЫ				
N п/п	Наименование	Кол-во, шт.	Этап	Мат. стат.
1	Трансформаторная подстанция	5	-	-
2	Локальные очистные сооружения ливневой канализации	2	-	-
3	Локальные очистные сооружения бытовой канализации	2	-	-
4	Модульная газовая котельная	1	-	-

ТЕХНИКО-ЭКОНОМИЧЕСКИЕ ПОКАЗАТЕЛИ			
N п/п	Наименование	Сущест. состояние	Проект.
ОБЩИЕ ДАННЫЕ			
1	плотность населения (чел.)	-	2665
2	средний состав семьи (чел.)	-	5
3	обеспеченность жильем фондом (м.кв./чел.)	-	20,0
4	общая площадь жилого фонда (м.кв.)	-	53300
5	количество домов:	-	533
6	количество квартир:	-	533
ТЕРРИТОРИИ			
7	Площадь территории, из нее:	176,9 га	176,9 га
7.1	Зоны жилого назначения:		
	Индивидуальная жилая застройка	-	83,0
7.2	Зоны общественно-делового назначения:		
	Делового, общественного и коммерческого назначения	-	7,0
7.3	Разрешенные территории:		
	Озелененные территории общего пользования	-	8,7
	Детские (спортивные) площадки	-	1,1
7.4	Зоны инженерной инфраструктуры		
	Инженерная инфраструктура	-	0,3
7.5	Прочие территории:		
	Территории улиц, дорог, проездов в крытых линиях	-	50,8
	Заболоченные территории	-	26,0

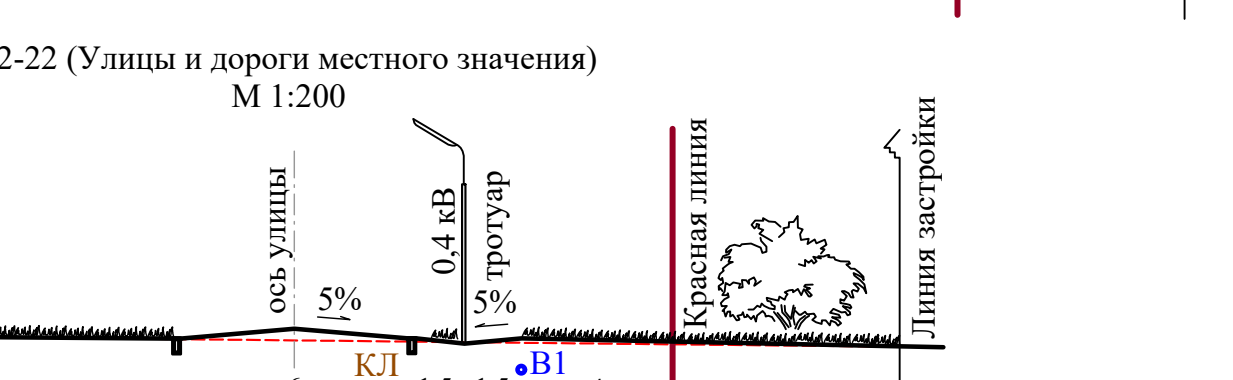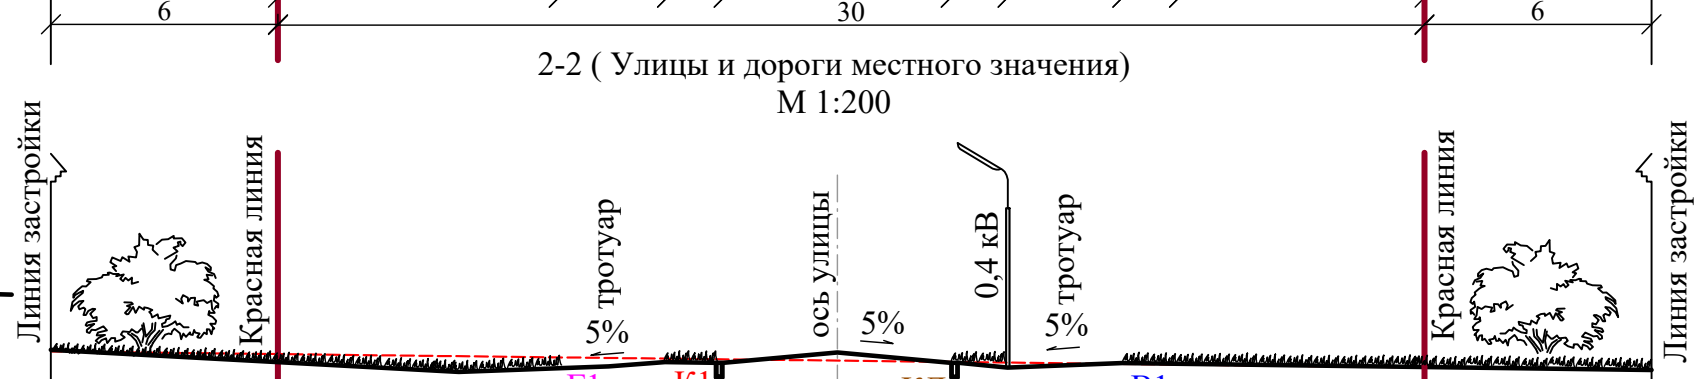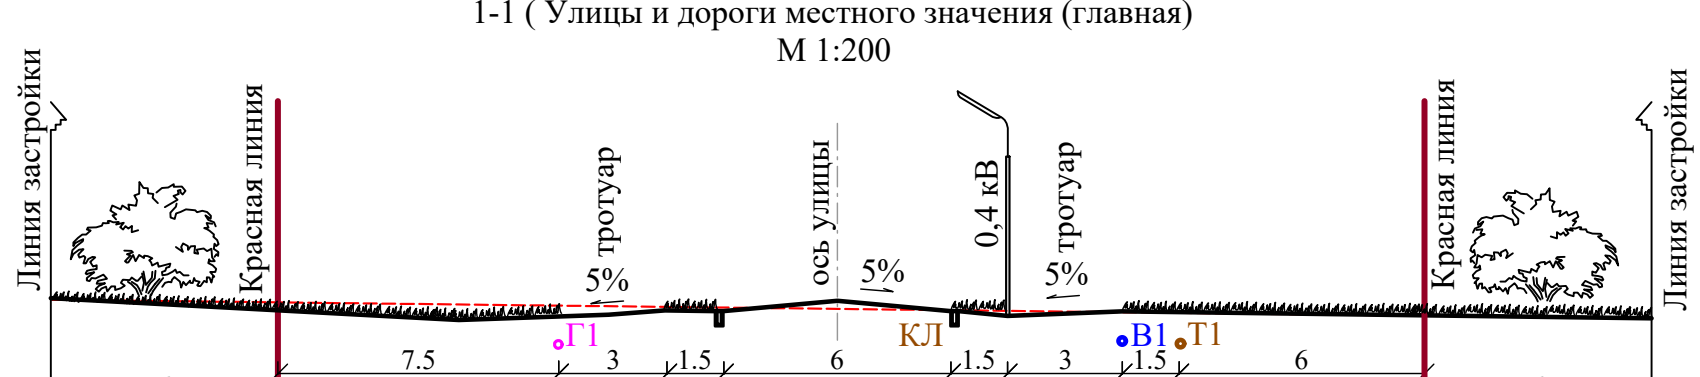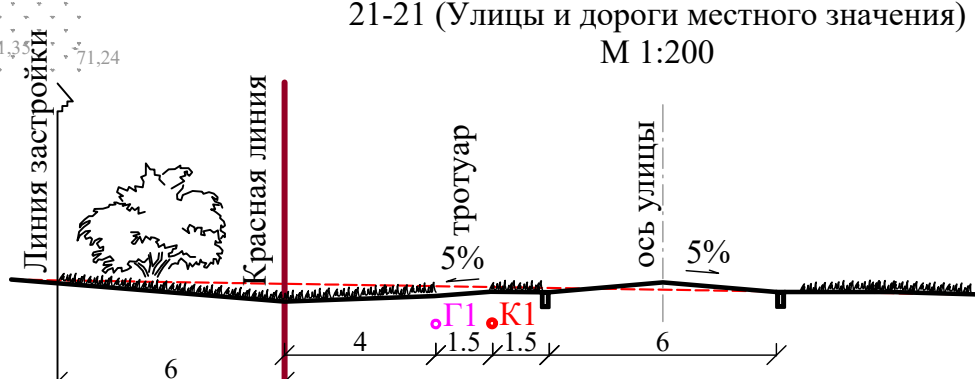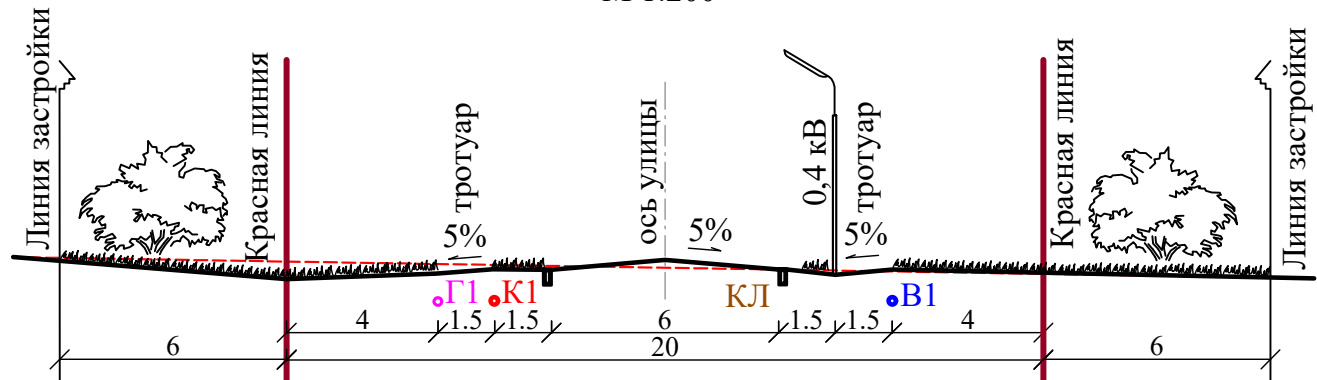

Им.	Кол.	Лист.	Наим.	Дата	Документация по планировке территории, расположенной юго-восточнее микрорайона Зайково в городе Кургане
Директор	Сметов Я.С.				Проект планировки территории
ТАИ	Литвинов А.А.				ПТТ
Схема сетей электроснабжения					Лист
					ЭС
					Масштаб
					1:2000
					ООО "Триэлектросистемы"