

Документация по планировке территории, расположенной юго-восточнее микрорайона Зайково в городе Кургане
Схема организации движения транспорта (включая транспорт общего пользования) и пешеходов.
Схема организации улично-дорожной сети

УСЛОВНЫЕ ОБОЗНАЧЕНИЯ:	
	Граница территории проекта планировки
	Граница кадастрового квартала
	Номера кварталов
	Проектируемые красные линии
	Линии регулирования застройки
	Проектируемые парковки
	Проектируемые автобусные остановки
	Проектируемые пешеходные дорожки

АВТОМОБИЛЬНЫЙ ТРАНСПОРТ	
	Улицы и дороги местного значения (главные)
	Улицы и дороги местного значения
	Проектируемые парковки
	Проектируемые автобусные остановки
	Проектируемый автобусный маршрут
	Указатель профиля улиц и дорог

ЗОНЫ С ОСОБЫМИ УСЛОВИЯМИ ИСПОЛЬЗОВАНИЯ ТЕРРИТОРИИ	
	Санитарно-защитная зона
	Ограниченная зона инженерных сетей
СУЩЕСТВУЮЩИЕ ИНЖЕНЕРНЫЕ СЕТИ	
	Газопровод высокого давления (D - 700 мм)
	Газопровод высокого давления от РТС "Выселенское" до ТЭЦ-1






ПРОЕКТИРУЕМЫЕ ОБЩЕСТВЕННЫЕ ЗДАНИЯ					
N п/п	Наименование	Кол-во, шт.	Этап	Мат. стол.	Примечания
1	Образовательная школа на 300 мест	1	1-2	по проекту	
2	Детский сад на 100 мест	2	2-3	по проекту	
3	Политехнический центр	1	1-2	по проекту	
4	Торговый центр	1	1-2	по проекту	
5	Магазины	1	1-2	по проекту	
6	Участок для объектов малого предпринимательства	3	1-2	по проекту	

ПРОЕКТИРУЕМЫЕ ЖИЛЬНЫЕ ЗДАНИЯ					
N п/п	Наименование	Кол-во, шт.	Этап	Мат. стол.	Примечания
1	Индивидуальный жилой дом	533	1-2	по проекту	533
ИТОГО:		533			533

ПРОЕКТИРУЕМЫЕ ПЛОСКОСТНЫЕ ОБЪЕКТЫ					
N п/п	Наименование	Кол-во, шт.	Этап	Мат. стол.	Примечания
1	Беговая дорожка	1	-	-	
2	Волейбольная площадка	1	-	-	
3	Теннисный корт	1	-	-	
4	Гимнастический комплекс	2	-	-	
5	Детская (спортивная) площадка	11	-	-	
6	Сквер	2	-	-	

ПРОЕКТИРУЕМЫЕ ОБЪЕКТЫ ИНЖЕНЕРНОЙ ИНФРАСТРУКТУРЫ					
N п/п	Наименование	Кол-во, шт.	Этап	Мат. стол.	Примечания
1	Трансформаторная подстанция	5	-	-	
2	Локальные очистные сооружения ливневой канализации	2	-	-	
3	Локальные очистные сооружения бытовой канализации	2	-	-	
4	Модульная газовая котельная	1	-	-	

ТЕХНИКО-ЭКОНОМИЧЕСКИЕ ПОКАЗАТЕЛИ			
N п/п	Наименование	Сущест. состояние	Проект.
ОБЩИЕ ДАННЫЕ			
1	плотность населения (чел./га)	-	2665
2	средний состав семьи (чел.)	-	5
3	обеспеченность жильем фондом (м.кв./чел.)	-	20,0
4	общая площадь жилого фонда (м.кв.)	-	53300
5	количество домов	-	533
6	количество квартир	-	533
ТЕРРИТОРИИ			
7	Площадь территории, из нее:	176,9 га	176,9 га
7.1	Зоны жилого назначения:		
	Индивидуальная жилая застройка	-	83,0
7.2	Зоны общественно-делового назначения:		
	Делового, общественного и коммерческого назначения	-	7,0
7.3	Разрешенные территории:		
	Озелененные территории общего пользования	-	8,7
	Детские (спортивные) площадки	-	1,1
7.4	Зоны инженерной инфраструктуры		
	Инженерная инфраструктура	-	0,3
7.5	Прочие территории:		
	Территории улиц, дорог, проездов в красных линиях	-	50,8
	Заболоченные территории	-	26,0

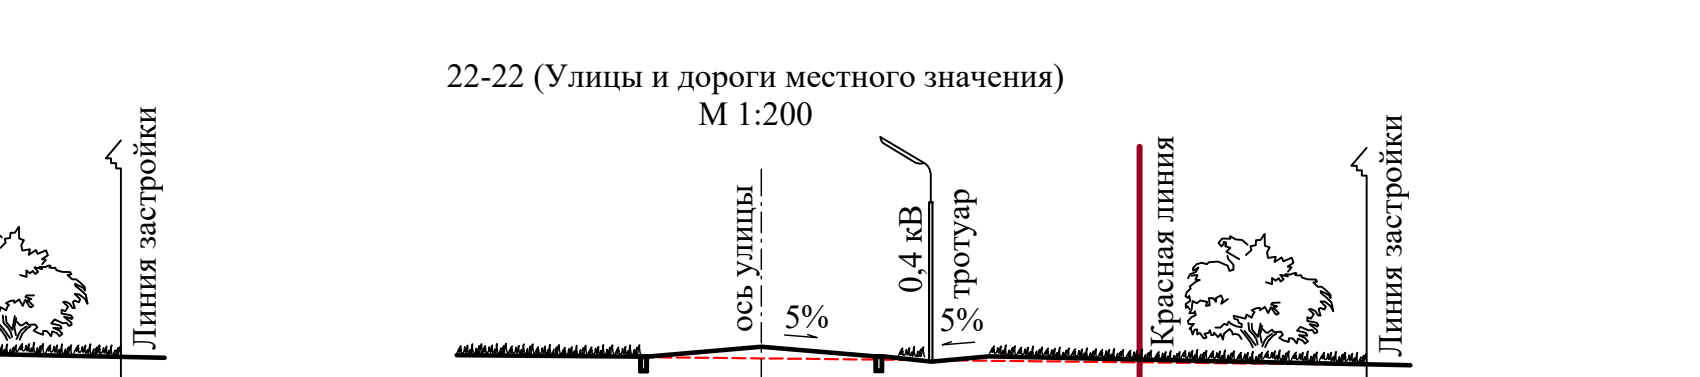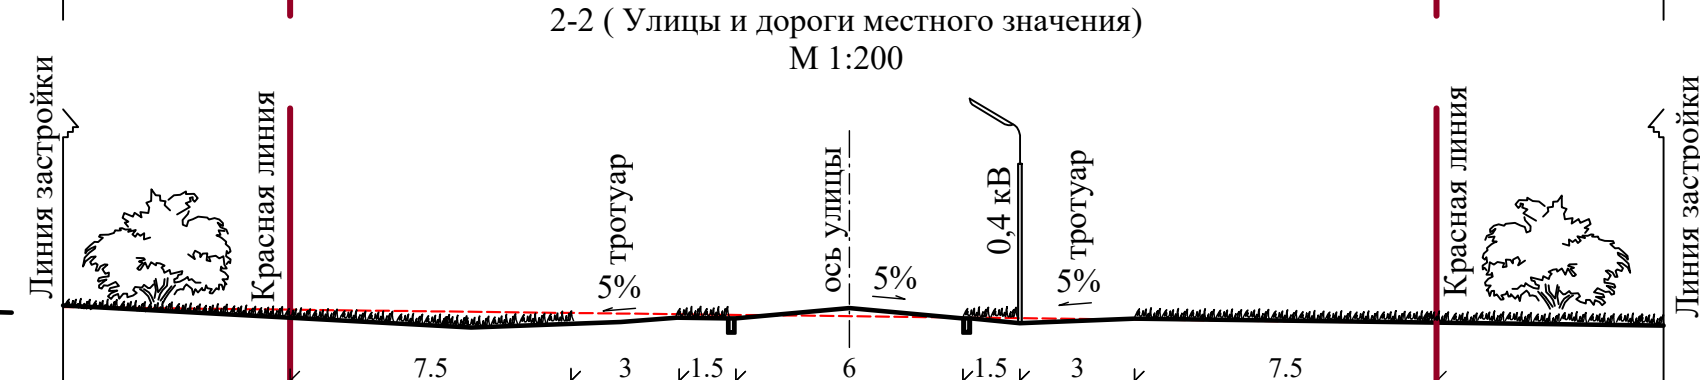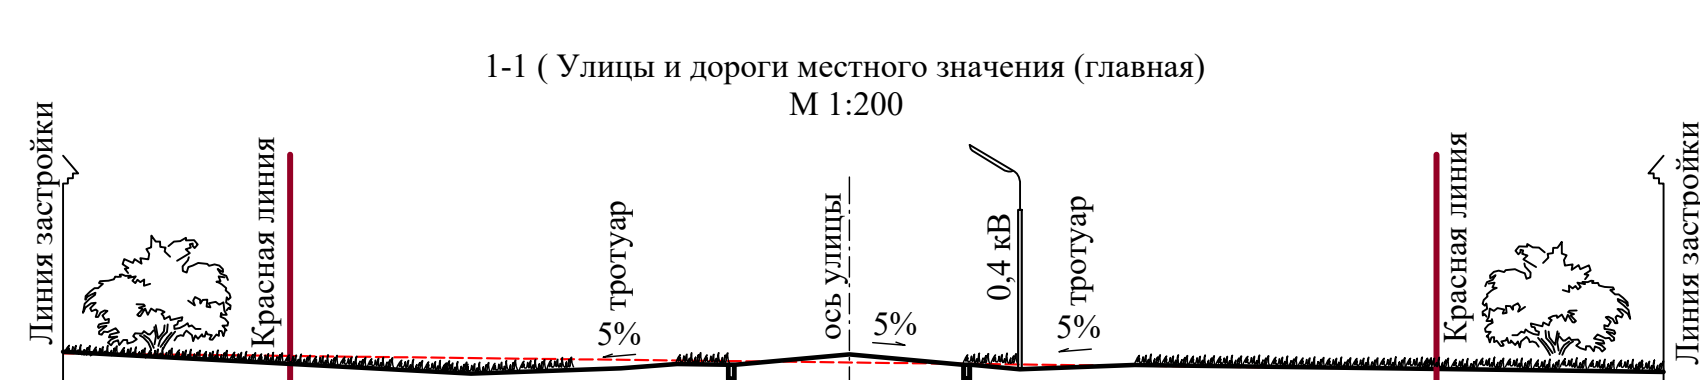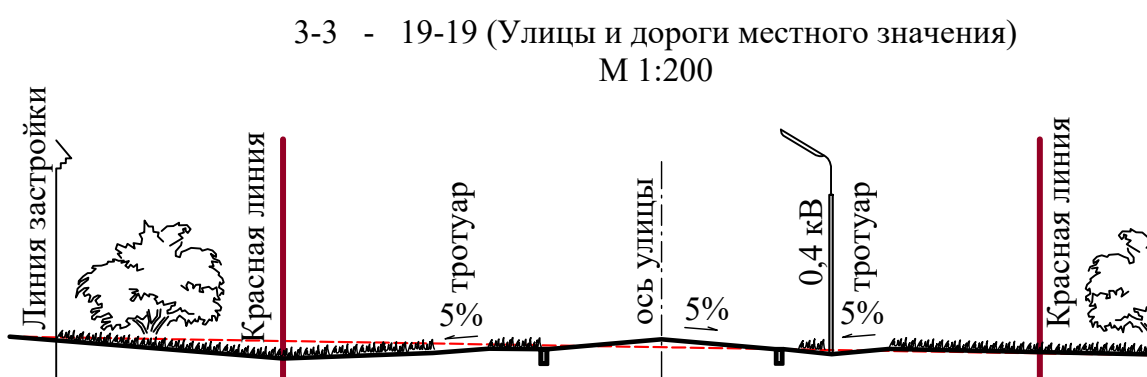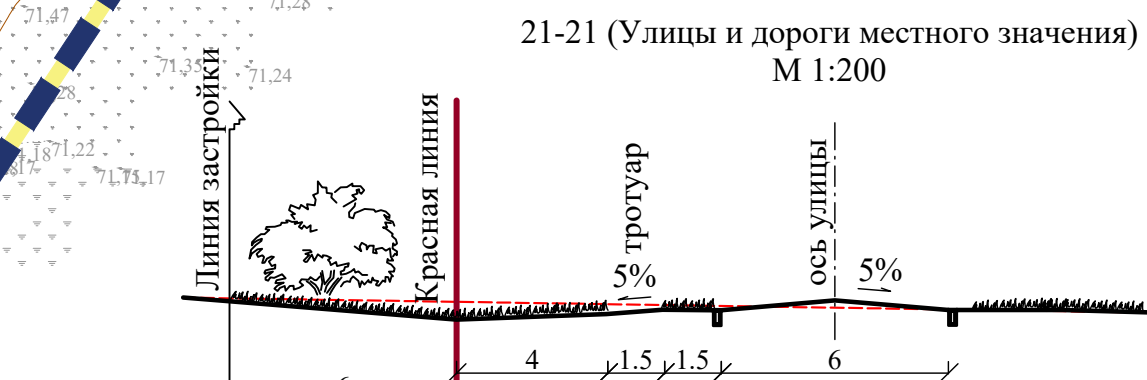

Имя	Кол.	Лист	Наим.	Подпись	Дата
Директор	Степанов А.С.				
ГАП	Шибанов А.А.				
Документация по планировке территории, расположенной юго-восточнее микрорайона Зайково в городе Кургане					
Проект планировки территории				Страница	Лист
Схема организации движения транспорта (включая транспорт общего пользования) и пешеходов. Схема организации улично-дорожной сети				ПТТ	4
ООО "Трансстройсервис системы"				Масштаб	1:2000