

УСЛОВНЫЕ ОБОЗНАЧЕНИЯ:	
	Граница территории проекта планировки
	Граница кадастрового квартала
	Номера кварталов
	Проектируемые красные линии
	Линии регулирования застройки
	Проектируемые парковки
	Проектируемые автобусные остановки
	Проектируемые пешеходные дорожки

ПРОЕКТИРУЕМЫЕ ИНЖЕНЕРНЫЕ СЕТИ	
Сети газоснабжения	
	Газоснабжение
	Проектируемая газовая котельная
Сети теплоснабжения	
	Теплоснабжение

ЗОНЫ С СОСВОЙМИ УСЛОВИЯМИ ИСПОЛЬЗОВАНИЯ ТЕРРИТОРИИ	
	Санитарно-защитная зона
	Охранная зона инженерных сетей
СУЩЕСТВУЮЩИЕ ИНЖЕНЕРНЫЕ СЕТИ	
	Газопровод высокого давления (D - 700 мм)
	Газопровод высокого давления от РТС "Выселенское" до ТЭН-1





ПРОЕКТИРУЕМЫЕ ОБЩЕСТВЕННЫЕ ЗДАНИЯ					
№ п/п	Наименование	Кол-во, шт.	Этаж	Мат. стол.	Примечания
1	Общественная школа на 300 мест	1	1-3	по проекту	
2	Детский сад на 100 мест	2	2-3	по проекту	
3	Политехнический колледж	1	1-2	по проекту	
4	Торговый центр	1	1-2	по проекту	
5	Магазины	1	1-2	по проекту	
6	Участок для объекта малого предпринимательства	3	1-2	по проекту	

ПРОЕКТИРУЕМЫЕ ЖИЛЫЕ ЗДАНИЯ						
N п/п	Наименование	Кол-во, шт.	Этаж	Мат. стен	Кол-во квартир	Примечания
7	Индивидуальный жилой дом	533	1-2	по проекту	533	
ИТОГО:		533			533	

ПРОЕКТИРУЕМЫЕ ПЛОСКОСТНЫЕ ОБЪЕКТЫ					
N п/п	Наименование	Кол-во, шт.	Этаж	Мат. стол.	Примечания
1	Баскетбольная площадка	1	-	-	
2	Волейбольная площадка	1	-	-	
3	Теннисный корт	1	-	-	
4	Гимнастический комплекс	2	-	-	
5	Детская (спортивная) площадка	11	-	-	
6	Сквер	2	-	-	

ПРОЕКТИРУЕМЫЕ ОБЪЕКТЫ ИНЖЕНЕРНОЙ ИНФРАСТРУКТУРЫ				
N п/п	Наименование	Кол-во, шт.	Примечания	
1	Трансформаторная подстанция	5		
2	Локальные очистные сооружения ливневой канализации	2		
3	Локальные очистные сооружения бытовой канализации	2		
4	Модульная газовая котельная	1		

ТЕХНИКО-ЭКОНОМИЧЕСКИЕ ПОКАЗАТЕЛИ			
N п/п	Наименование	Сущест. состояние	Проект.
ОБЩИЕ ДАННЫЕ			
1	плотность населения (чел./га)	-	2665
2	средний состав семьи (чел.)	-	5
3	обеспеченность жильем фондом (м.кв./чел.)	-	20,0
4	общая площадь жилого фонда (м.кв.)	-	53300
5	количество домов	-	533
6	количество квартир	-	533
ТЕРРИТОРИИ			
7	Площадь территории, из нее:	176,9 га	176,9 га
7.1	Зоны жилого назначения:		
	Индивидуальная жилая застройка	-	83,0
7.2	Зоны общественно-делового назначения:		
	Делового, общественного и коммерческого назначения	-	7,0
7.3	Разрешенные территории:		
	Озелененные территории общего пользования	-	8,7
	Детские (спортивные) площадки	-	1,1
7.4	Зоны инженерной инфраструктуры		
	Инженерная инфраструктура	-	0,3
7.5	Прочие территории:		
	Территории улиц, дорог, проездов в красных линиях	-	50,8
	Заболоченные территории	-	26,0

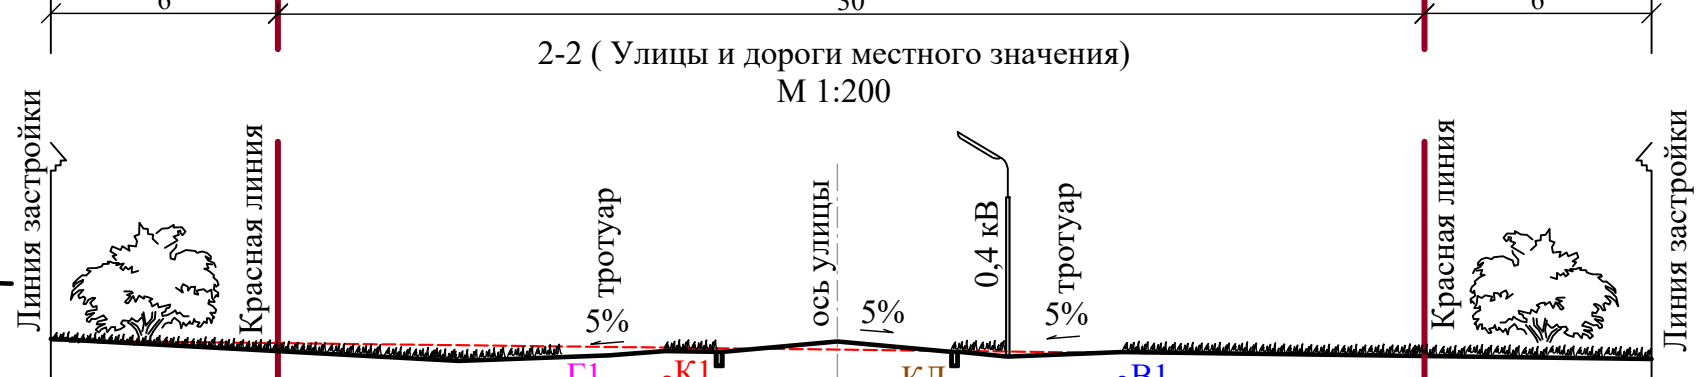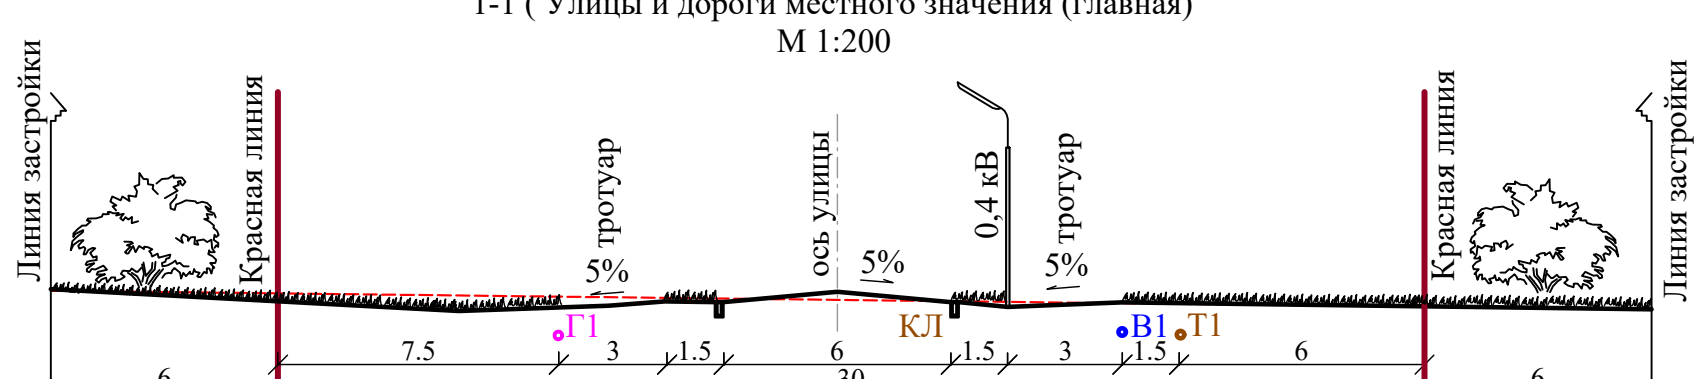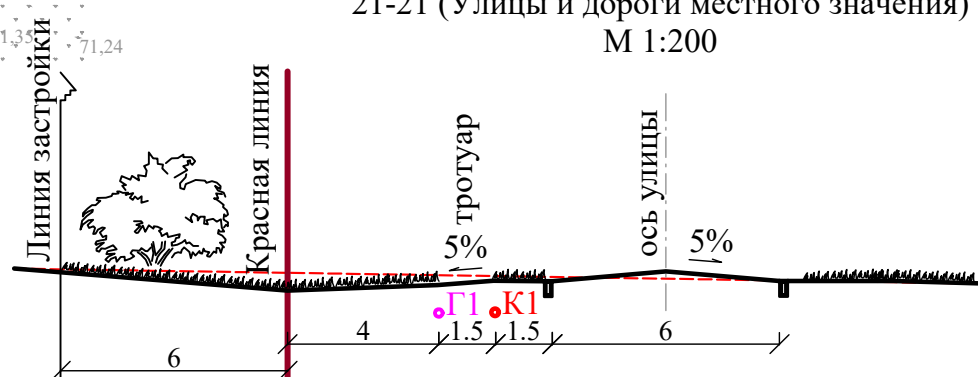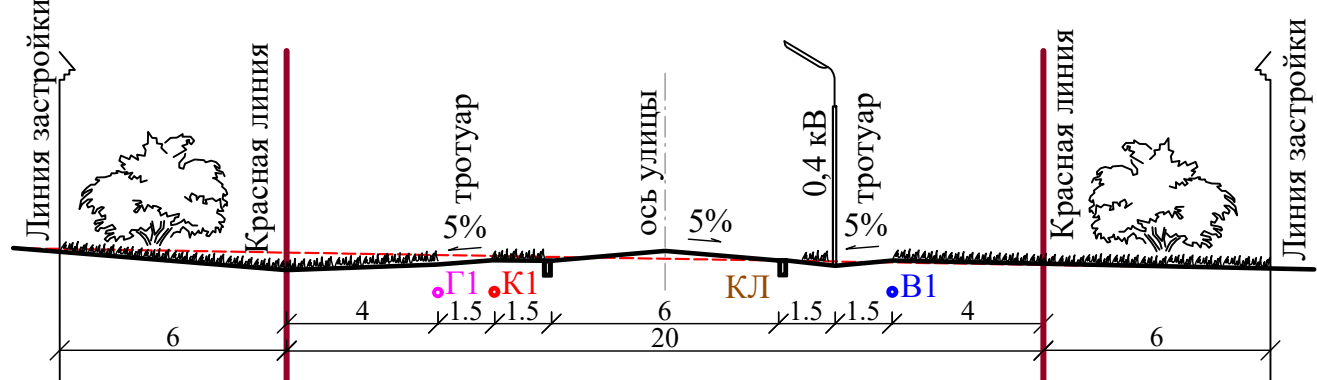

Инв.	Кол.	Лист	Наим.	Подпись	Дата
Директор	Сметов Я.С.				
Глав. инж.	Литвинов А.А.				
Документация по планировке территории, расположенной юго-восточнее микрорайона Зайково в городе Кургане					
Проект планировки территории				Станд.	Лист
				ПТТ	ТТС
				Масштаб	1:2000
Схема сетей газоснабжения и теплоснабжения				ООО "Трансстройсервис систем"	