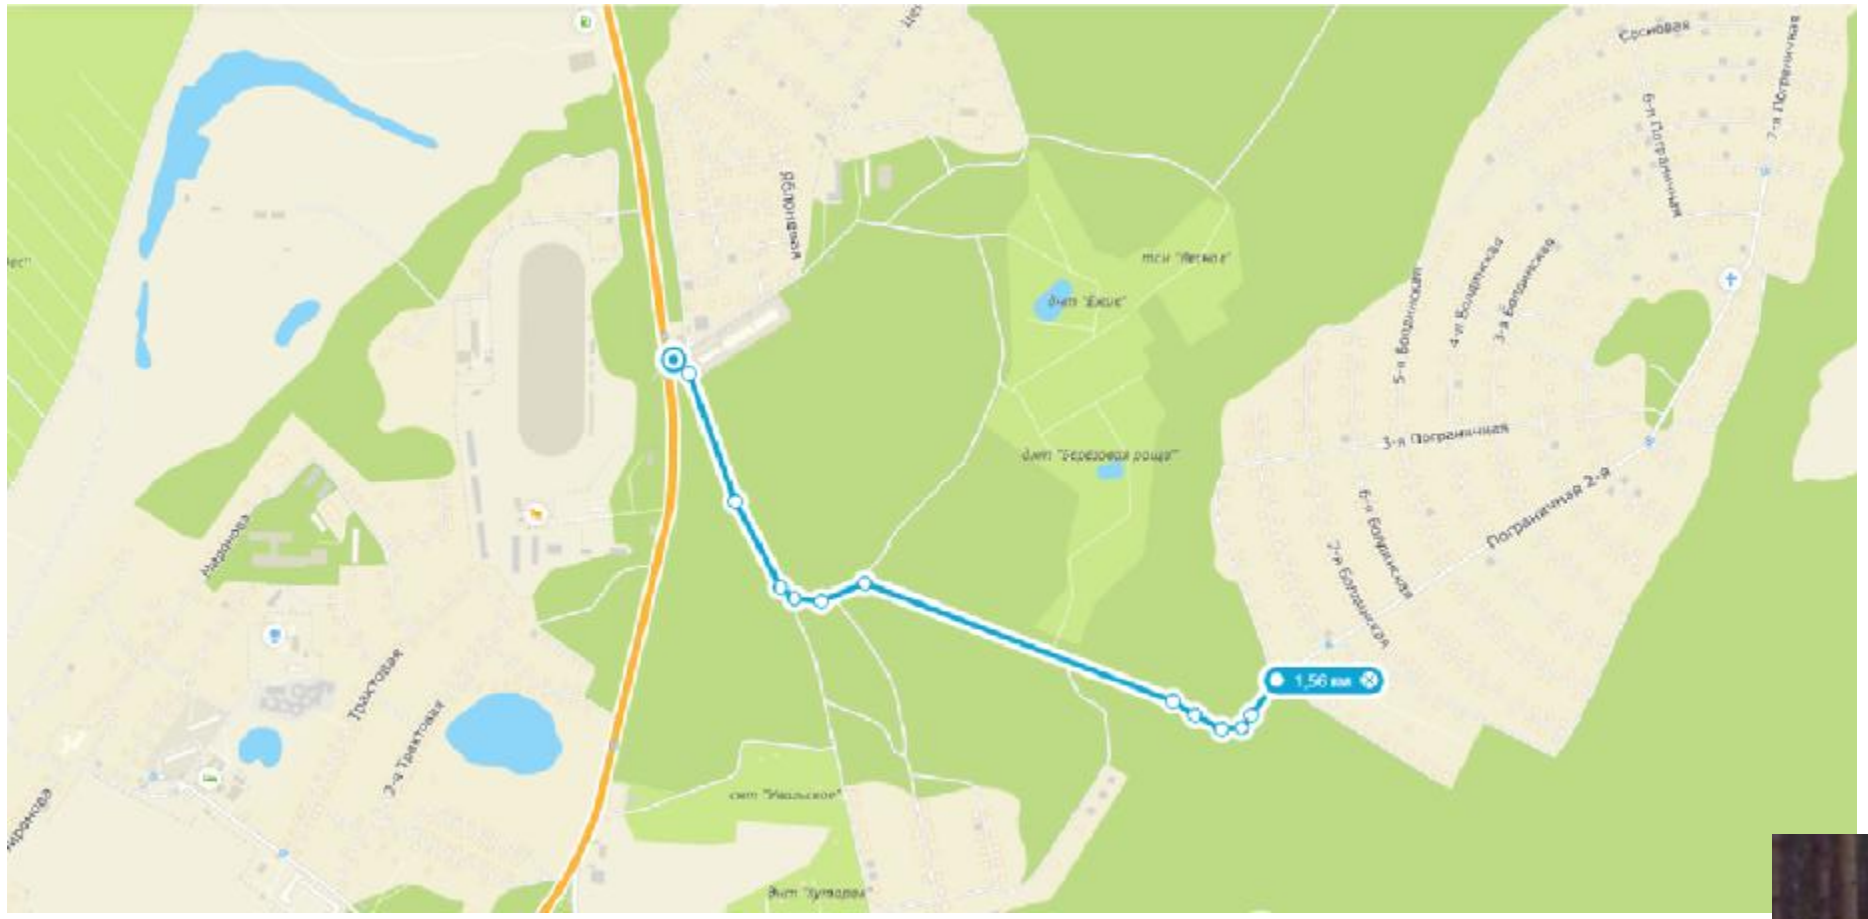

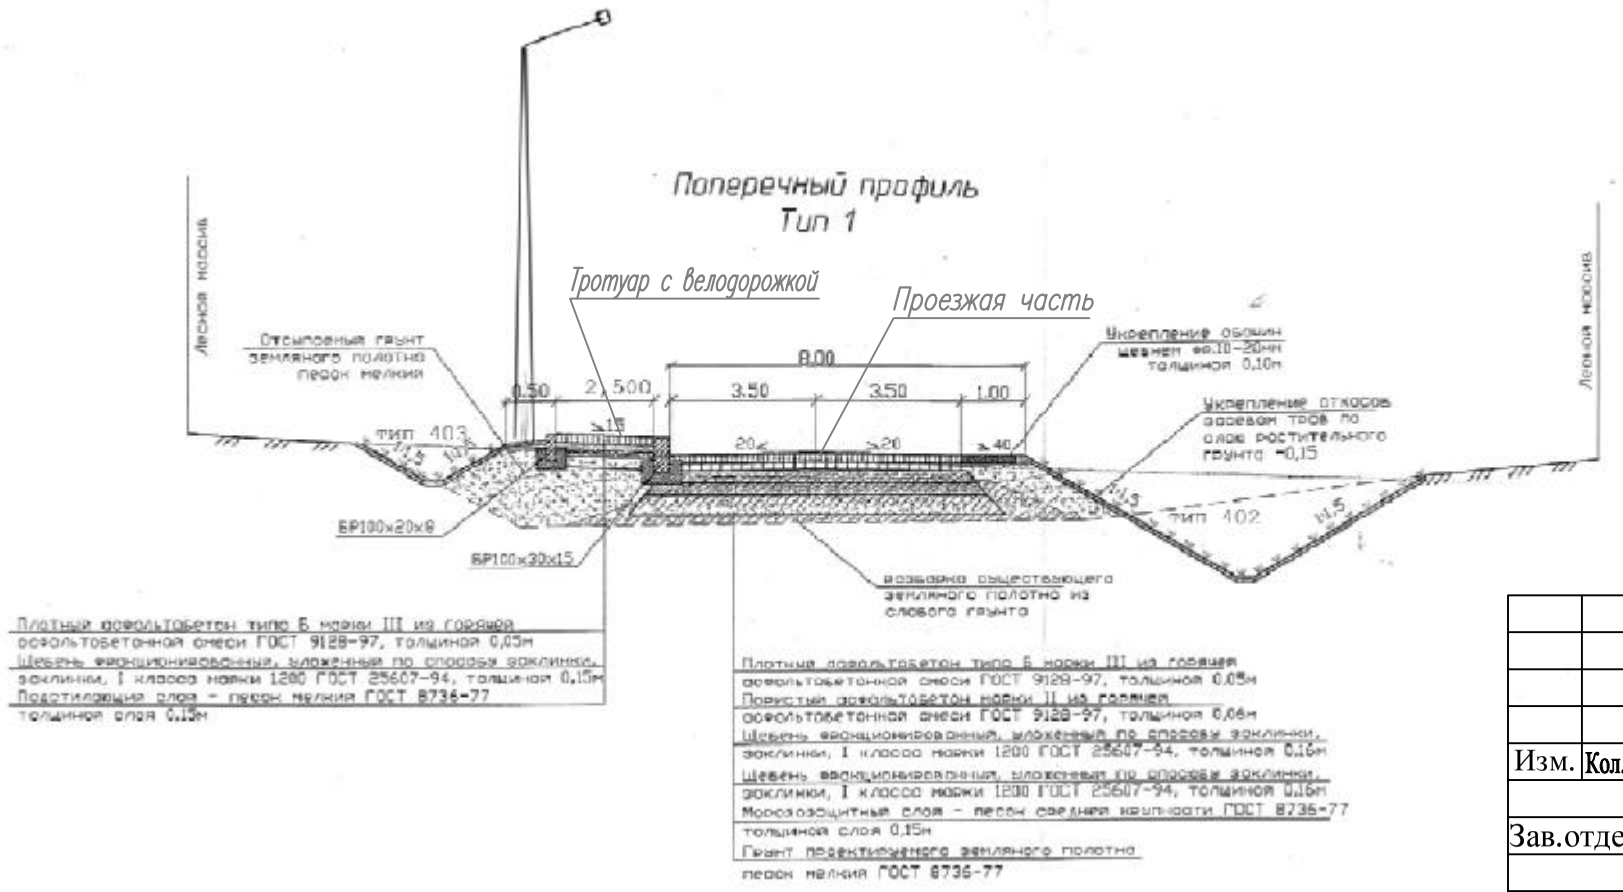

Согласовано

Изм.	Кол.уч.	Лист	№ док	Подпись	Дата	Обустройство подъездной дороги к мкр-ну Теплый Стан			
Зав.отдела							Стадия	Лист	Листов
							П	1	
Исполн						Автомобильная дорога к мкр-н Теплый Стан	МКУ г.Кургана "УКС"		

Копировал

Формат А3