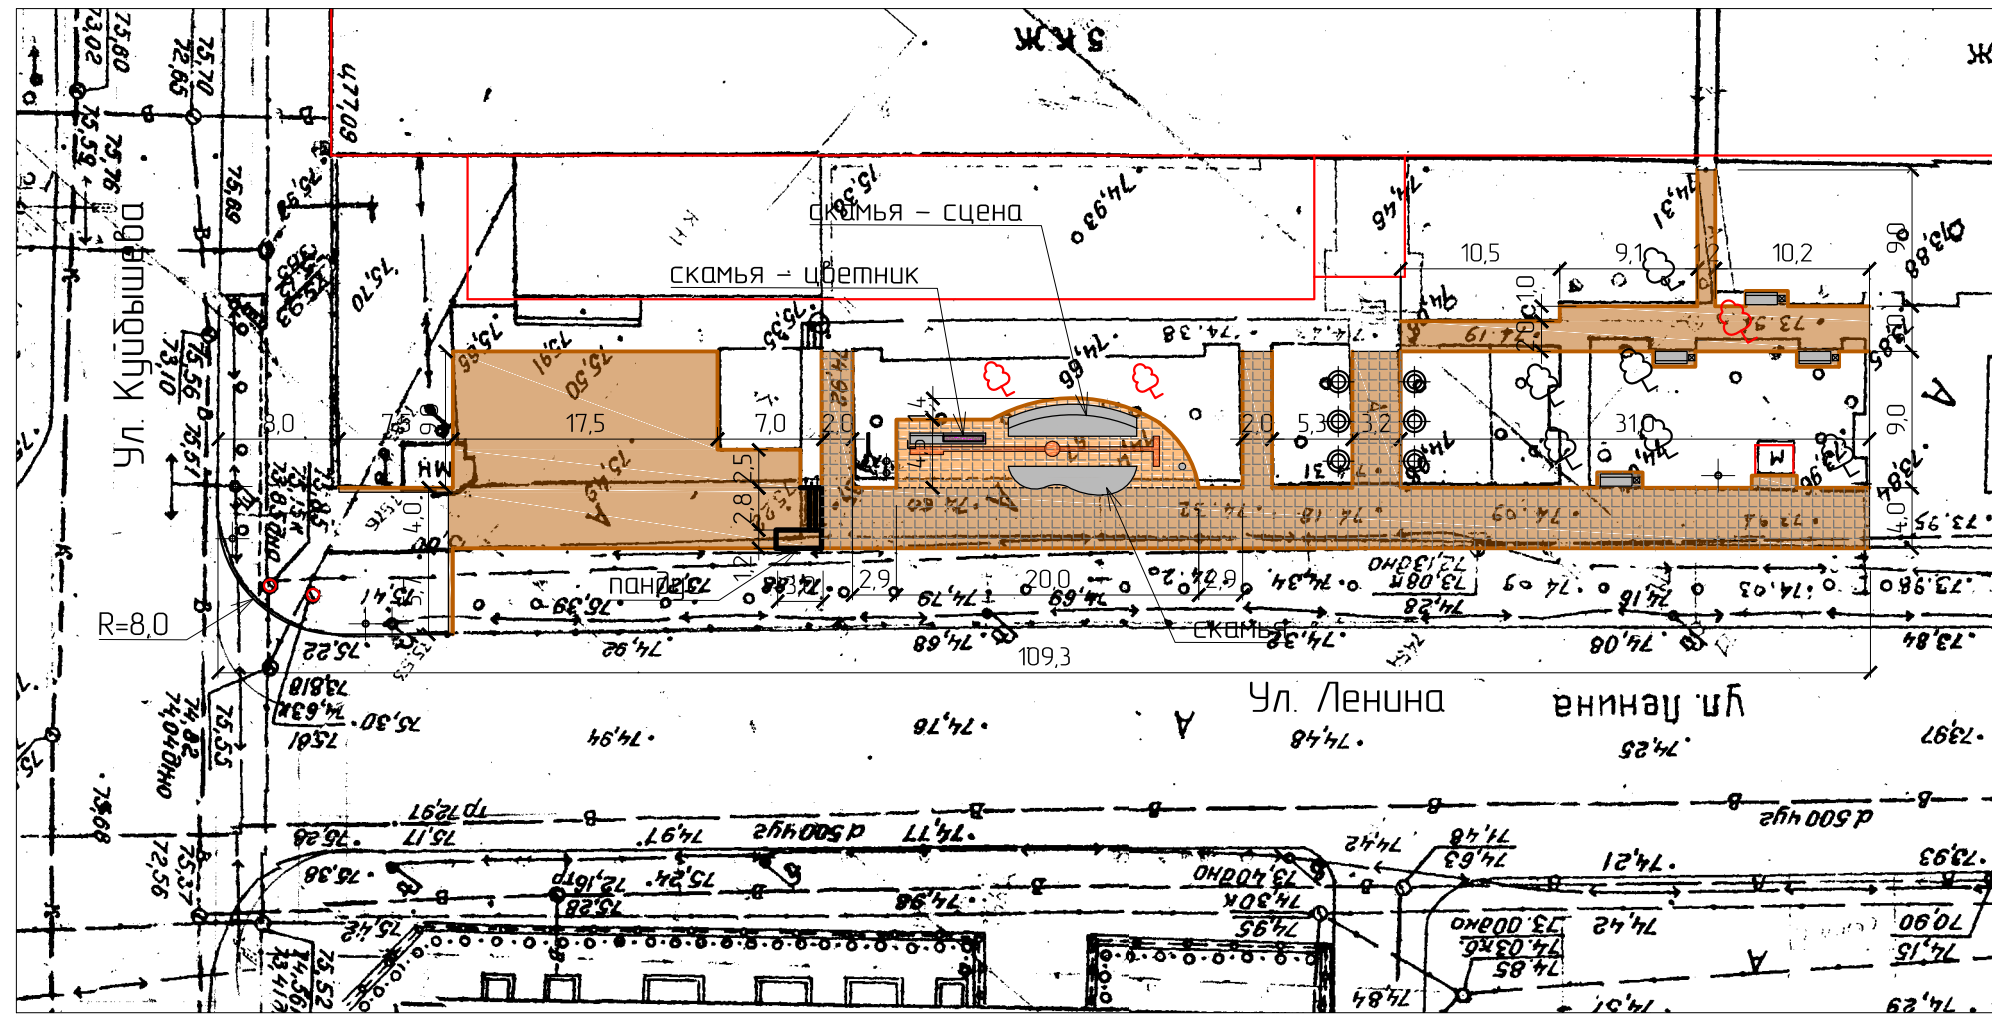

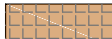
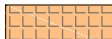







# Сквер имени В.С. Высоцкого



## Условные обозначения:

-  - Тип I - новая дорожная одежда тротуаров  $S = 376,0\text{м}^2$
-  - Тип II - плиточное покрытие  $S = 347,5\text{м}^2$
-  - Тип III - плиточное покрытие  $S = 94,5\text{м}^2$
-  - новый дорожный борт БР100х30х15
-  - дорожный борт БР100х20х8
-  - перенос существующих рябин
-  - урна "цилиндр"
-  - существующая табличка В.С. Высоцкому

Согласовано

Взам. инв. N

Подп. и дата

Инв. N подл.