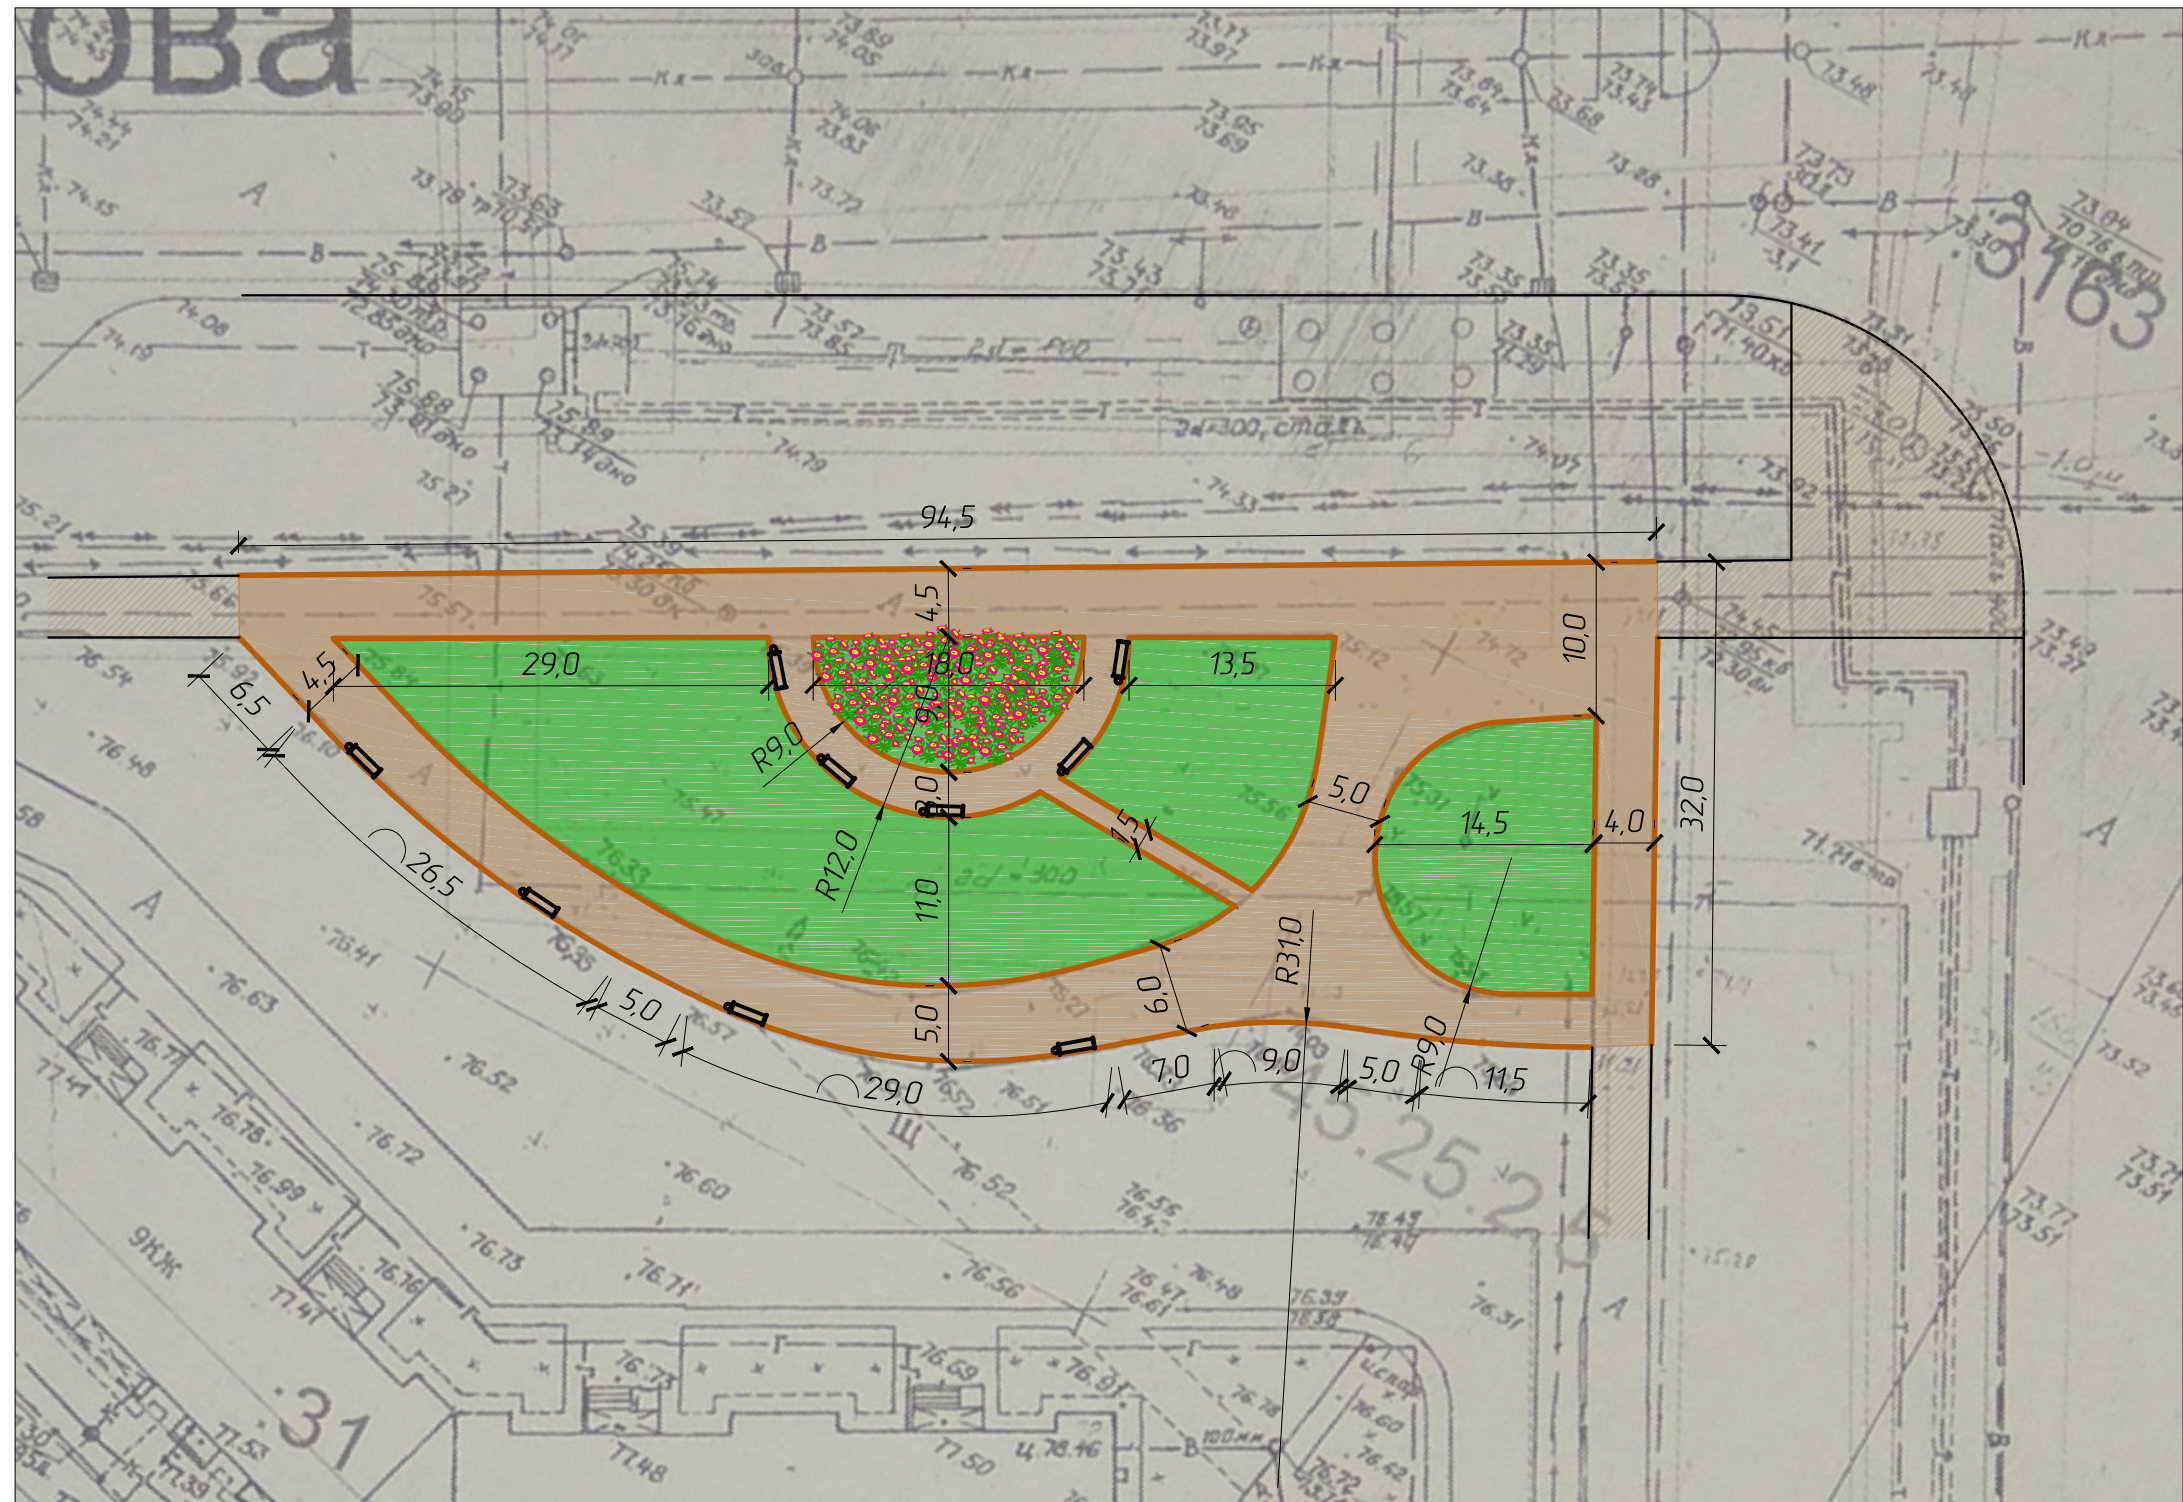

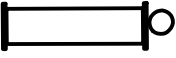






Благоустройство сквера у дома №1 в 6 мкр-не
(ограниченный ул. Илизарова и пр. М.Голикова)



Условные обозначения:

- | | | | |
|--|---|---|------------------|
|  | - покрытие тротуаров. Тип-I - 1321 м ² |  | - скамья с урной |
|  | - существующий газон |  | - посадка цветов |
|  | - существующий тротуар | | |
|  | - БР100х20х8 - 519 п.м. | | |