



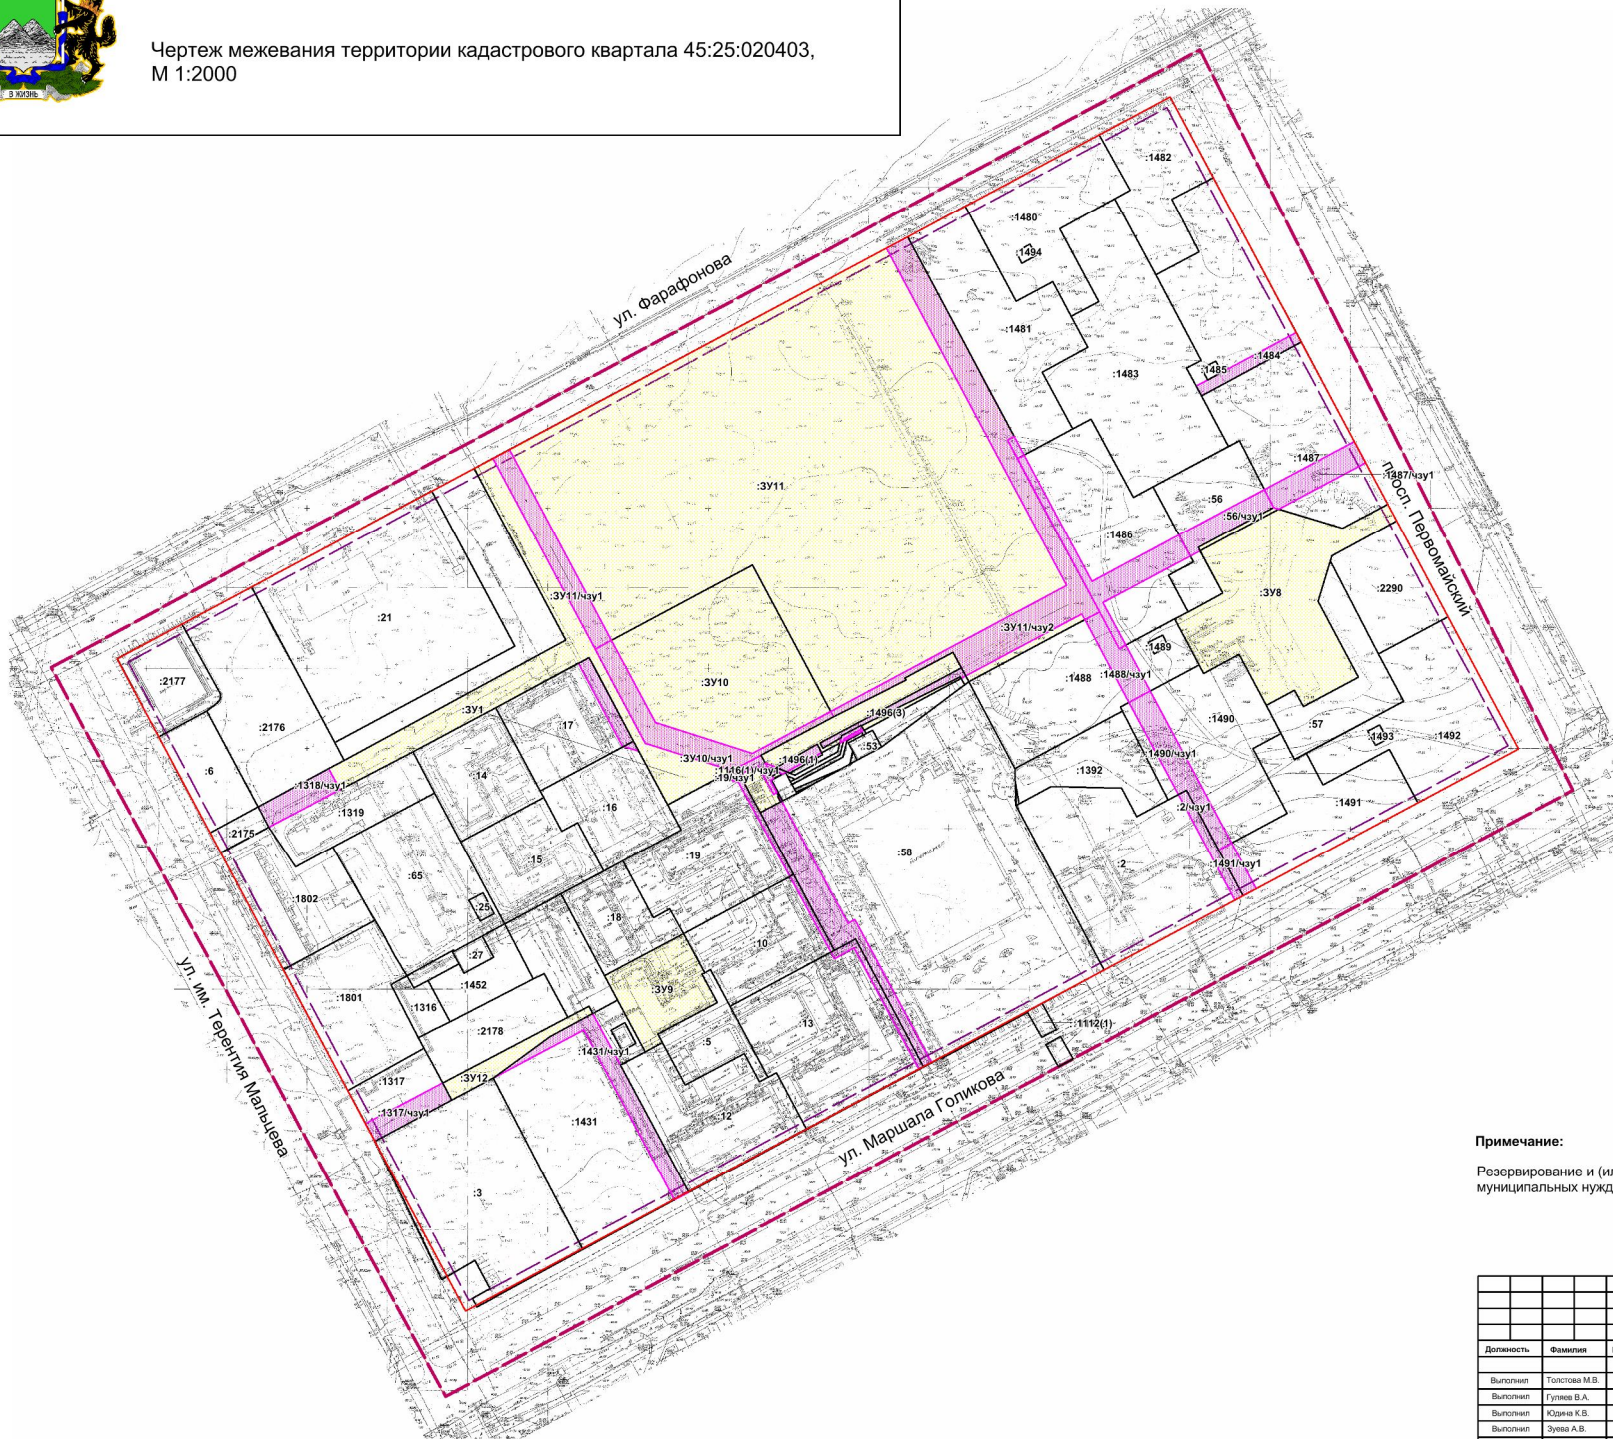

ПРОЕКТ МЕЖЕВАНИЯ ТЕРРИТОРИИ

кадастрового квартала 45:25:020403

Чертеж межевания территории кадастрового квартала 45:25:020403,
М 1:2000

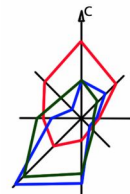

- УСЛОВНЫЕ ОБОЗНАЧЕНИЯ**
- Границы**
- Граница проектируемой территории/ Граница кадастрового квартала
 - Красные линии
 - Земельный участок сохраняемый
 - Линия регулирования застройки
 - Образуемый земельный участок
 - Образуемая часть земельного участка

Примечание:

Резервирование и (или) изъятие земельных участков для государственных или муниципальных нужд не предусматривается


Муниципальный контракт № 0143300006918000512-0664560-02				Проект межевания территории кадастрового квартала 45:25:020403		
Материалы основной части проекта межевания территории				Статус	Лист	Листов
Чертеж межевания территории кадастрового квартала 45:25:020403				ПМ	1	2
Должность	Фамилия	Подпись	Дата			
Выполнен	Толстова М.В.		10.18			
Выполнен	Гуляев В.А.		10.18			
Выполнен	Юдина К.В.		10.18			
Выполнен	Зубова А.В.		10.18			
Проверен	Идримова О.В.		10.18			



ПРОЕКТ МЕЖЕВАНИЯ ТЕРРИТОРИИ

кадастрового квартала 45:25:020403

Разбивочный чертеж красных линий кадастрового квартала 45:25:020403,
М 1:2000

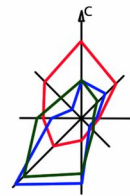

УСЛОВНЫЕ ОБОЗНАЧЕНИЯ

Границы

- Граница проектируемой территории/ Граница кадастрового квартала
- Красные линии
- Номер точки разбивочного чертежа
- Линия регулирования застройки
- Земельный участок

Ведомость координат

Номер точки	X	Y
1	3 205,83	4 968,75
2	2 799,11	4 751,47
3	3 149,76	4 095,22
4	3 556,48	-4 312,5

ПРИМЕЧАНИЕ:

Существующие, подлежащие к отмене, красные линии в границах проектируемой территории отсутствуют.

Муниципальный контракт № 0143300006918000512-0664560-02			
Проект межевания территории кадастрового квартала 45:25:020403			
Должность	Фамилия	Подпись	Дата
Выполнен	Толстова М.В.		10.10.
Выполнен	Гуляев В.А.		10.10.
Выполнен	Юдина К.В.		10.10.
Выполнен	Зуева А.В.		10.10.
Проверен	Ислюкова О.В.		10.10.
Материалы основной части проекта межевания территории		Стадия	Лист
		ПМ	2
Разбивочный чертеж красных линий кадастрового квартала 45:25:020403, М 1:2000		Листов	2
ПРОЕКТ ГРАД			