



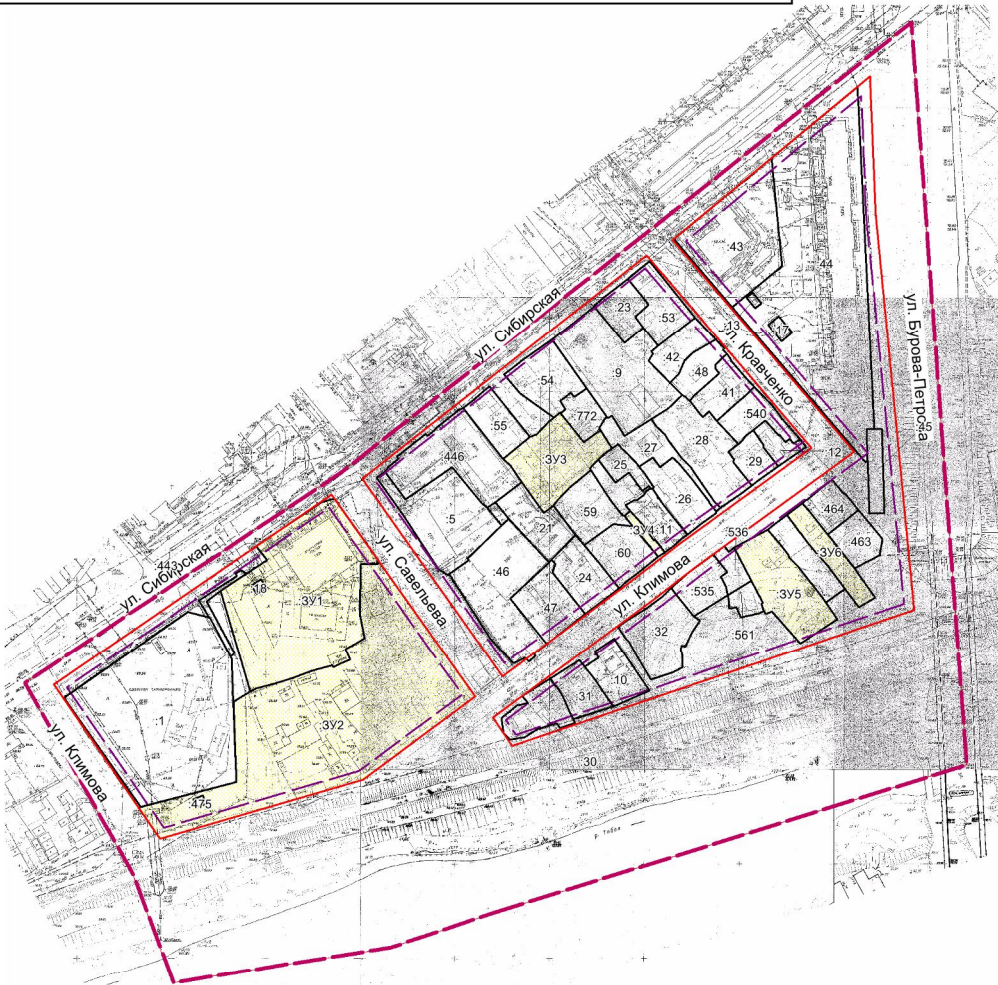

ПРОЕКТ МЕЖЕВАНИЯ ТЕРРИТОРИИ

кадастрового квартала 45:25:070506

Чертеж межевания территории кадастрового квартала 45:25:070506,
М 1:2000

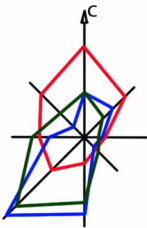

УСЛОВНЫЕ ОБОЗНАЧЕНИЯ

- Границы
- Граница проектируемой территории/
 - Граница кадастрового квартала
 - Красные линии
 - Линия регулирования застройки
 - Земельный участок сохраняемый
 - Образующий земельный участок

Примечание:

- Резервирование и (или) изъятие земельных участков для государственных или муниципальных нужд не предусматривается
- Установление границ зон публичных сервитутов не предусматривается


				Муниципальный контракт № 0143300006918000512-0664560-02			
				Проект межевания территории кадастрового квартала 45:25:070506			
Должность	Фамилия	Подпись	Дата	Материалы основной части проекта межевания территории			
Выполнил	Толстова М.В.		10.18				
Выполнил	Гутеев В.А.		10.18	Чертеж межевания территории кадастрового квартала 45:25:070506, М 1:2000			
Выполнил	Юдина К.В.		10.18				
Выполнил	Зуева А.В.		10.18	ПРОЕКТ ГРАД			
Проверил	Идолова О.В.		10.18				
				Стадия	Лист	Листов	
				ПМ	1	2	



ПРОЕКТ МЕЖЕВАНИЯ ТЕРРИТОРИИ

кадастрового квартала 45:25:070506

Разбивочный чертеж красных линий кадастрового квартала 45:25:070506,
М 1:2000

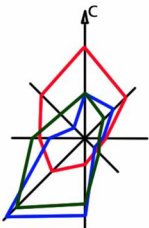

УСЛОВНЫЕ ОБОЗНАЧЕНИЯ

- Граница проектируемой территории/ Граница кадастрового квартала
- Красная линия
- Номер точки разбивочного чертежа
- Линия регулирования застройки
- Земельный участок сохраняемый
- Образующий земельный участок

Ведомость координат:

Номер точки	X	Y
1	-205,298	1 337,33
2	-286,709	1 393,51
3	-255,501	1 501,01
4	-211,568	1 560,27
5	-104,499	1 484,38
6	-96,183	1 500,54
7	-200,843	1 574,74
8	-222,787	1 569,72
9	-237,764	1 580
10	-165,569	1 792,79
11	-159,931	1 654,9
12	-153,239	1 638,92
13	-130,32	1 668,59
14	-142,311	1 677,57
15	-79,7267	1 738,2
16	22,3502	1 651,02
17	30,5786	1 664,81
18	116,893	1 769,28
19	43,1436	1 772,22
20	-81,8394	1 760,88

ПРИМЕЧАНИЕ:

Существующие, подлежащие к отмене, красные линии в границах проектируемой территории отсутствуют

					Муниципальный контракт № 0143300006918000512-0664560-02			
					Проект межевания территории кадастрового квартала 45:25:070506			
Должность	Фамилия	Подпись	Дата	Материалы основной части проекта межевания территории	Стадия	Лист	Листов	
Выполнил	Толстова М.В.		10.18		ПМ	2	2	
Выполнил	Гуляев В.А.		10.18					
Выполнил	Юдина К.В.		10.18					
Выполнил	Зуева А.В.		10.18					
Проверил	Идолова О.В.		10.18	Разбивочный чертеж красных линий кадастрового квартала 45:25:070506, М 1:2000				