


Чертеж межевания территории

Каталог координат образуемого земельного участка Система координат г.Кургана

Имя_точки	X_проект	Y_проект	Дл_линии
н1	-3 151.75	-6 337.78	11.46
н2	-3 156.01	-6 327.14	4.01
н3	-3 159.71	-6 328.68	11.41
н4	-3 155.46	-6 339.27	4.00
н1	-3 151.75	-6 337.78	0.00

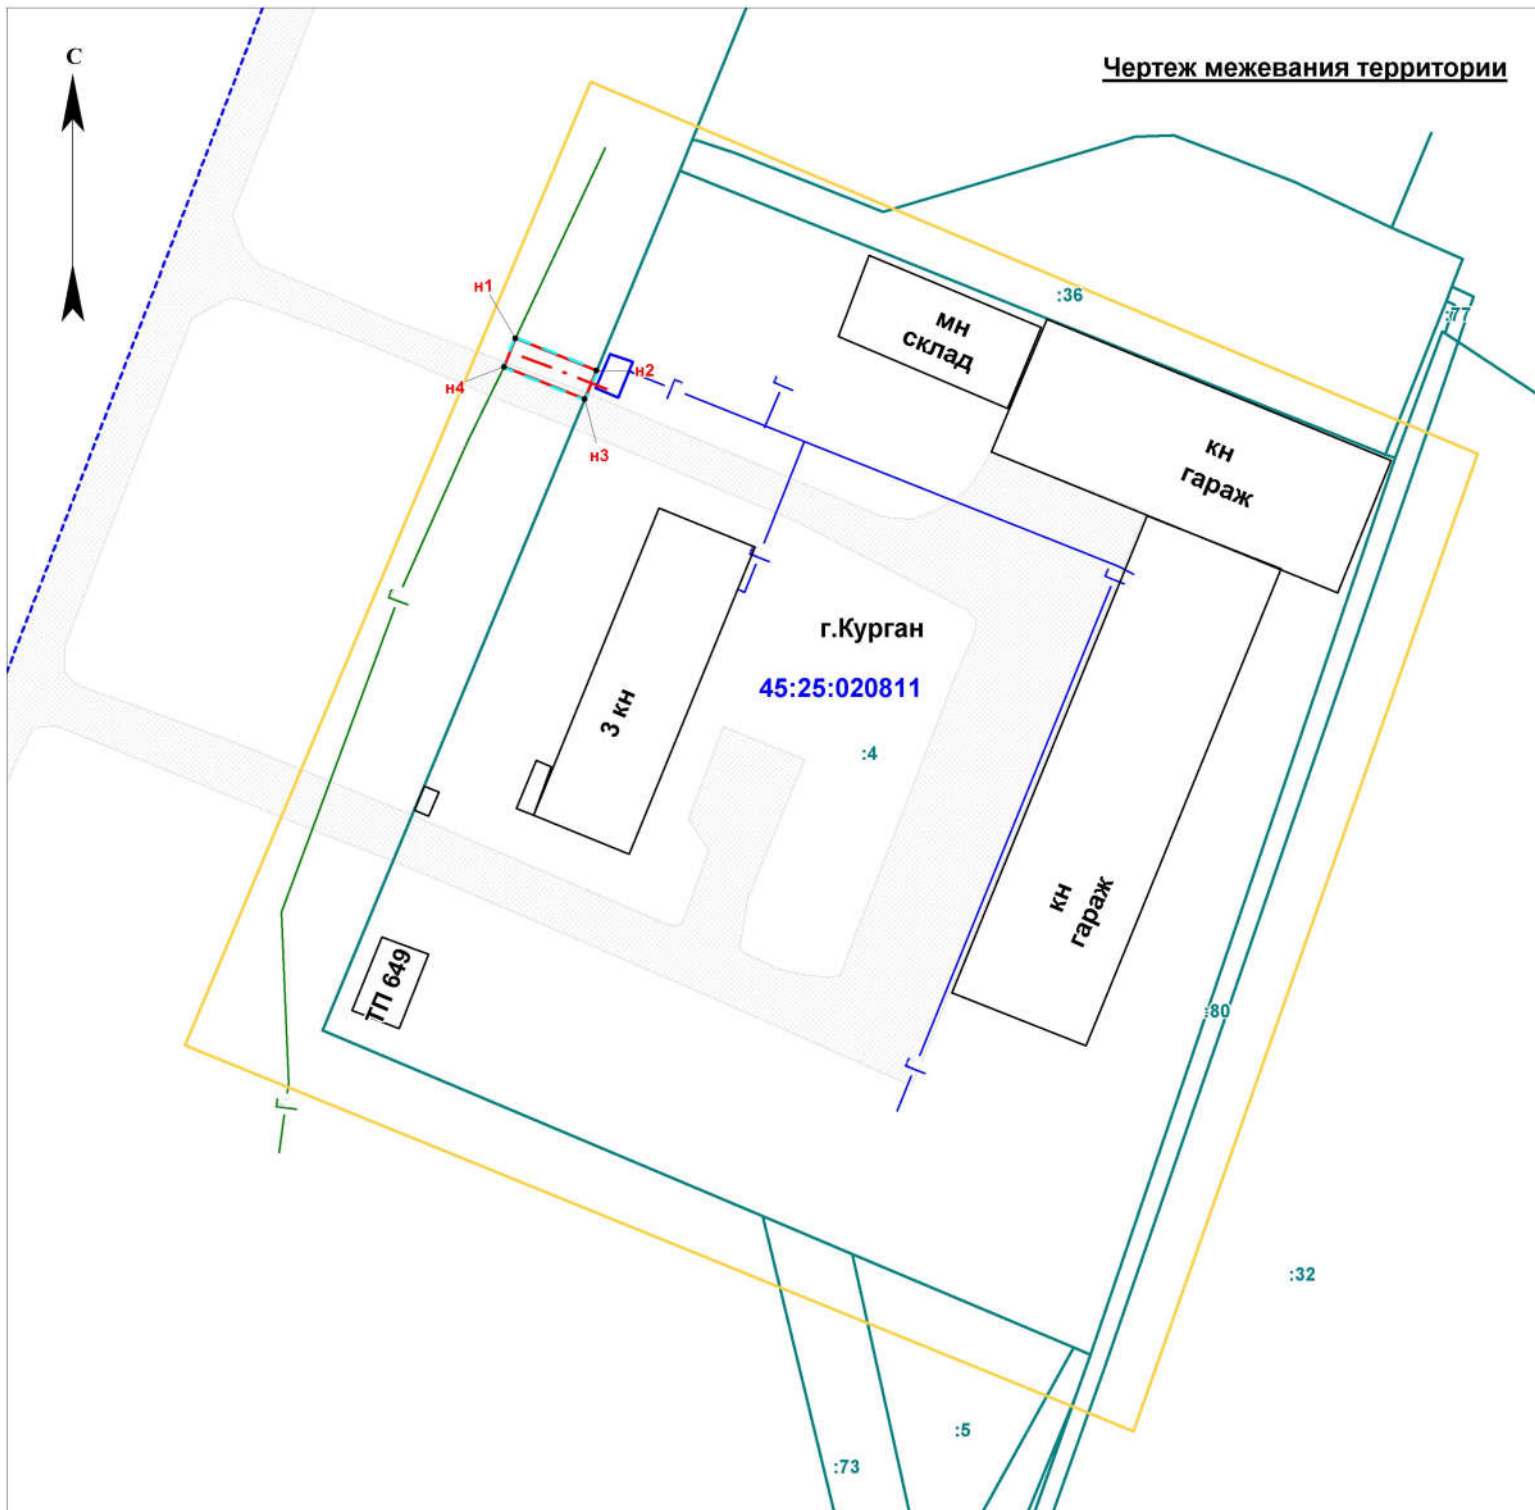

Условные обозначения:

- :54 обозначение границы учтенного земельного участка
- зона, в границах которой осуществляется подготовка ПМТ
- - - ось проектируемого газопровода
- :ЗУ1 обозначение образуемого земельного участка
- существующий элемент планировочной структуры - территория улично-дорожной сети
- - - 45:25:080305 граница и номер кадастрового квартала
- - - границы зон планируемого размещения объекта
- подземный газопровод высокого давления
- газопровод низкого давления
- кн объекты капитального строительства, расположенные в границах зоны подготовки ПМТ
- н1 - характерная точка границы земельного участка, установленная при проведении кадастровых работ

Проект межевания территории, для размещения линейного объекта "Сеть газораспределения и газопотребления АО "КМЗ конвейерного оборудования" по адресу: г. Курган, пр. Конституции, 28"		
Заказчик: АО "КУРГАНСКИЙ МАШИНОСТРОИТЕЛЬНЫЙ ЗАВОД КОНВЕЙЕРНОГО ОБОРУДОВАНИЯ"		
Исполнитель: ООО Фирма "РЕСТ" Кадастровый инженер		Соколова Е.В.
_____ 2018 г.		Масштаб 1: 700

План красных линий



г.Курган
 45:25:080305

Каталог координат красных линий
 Система координат г.Кургана

Имя точки	X_проект	Y_проект
1	-3 151.75	-6 337.78
2	-3 156.01	-6 327.14
3	-3 159.71	-6 328.68
4	-3 155.46	-6 339.27
1	-3 151.75	-6 337.78

Условные обозначения:

- :54 обозначение границы учтенного земельного участка
- зона, в границах которой осуществляется подготовка ПМТ
- ось проектируемого газопровода
- :ЗУ1 обозначение образуемого земельного участка
- существующий элемент планировочной структуры - территория улично-дорожной сети
- 45:25:080305 граница и номер кадастрового квартала
- границы зон планируемого размещения объекта
- подземный газопровод высокого давления
- газопровод низкого давления
- кн объекты капитального строительства, расположенные в границах зоны подготовки ПМТ
- 5 • номера характерных точек красных линий
- красные линии, устанавливаемые в составе проекта межевания территории

Проект межевания территории, для размещения линейного объекта "Сеть газораспределения и газопотребления АО "КМЗ конвейерного оборудования" по адресу: г. Курган, пр. Конституции, 28"		
Заказчик: АО "КУРГАНСКИЙ МАШИНОСТРОИТЕЛЬНЫЙ ЗАВОД КОНВЕЙЕРНОГО ОБОРУДОВАНИЯ"		
Исполнитель: ООО Фирма "РЕСТ" Кадастровый инженер		Соколова Е.В.
_____ 2018 г.		Масштаб 1: 1000