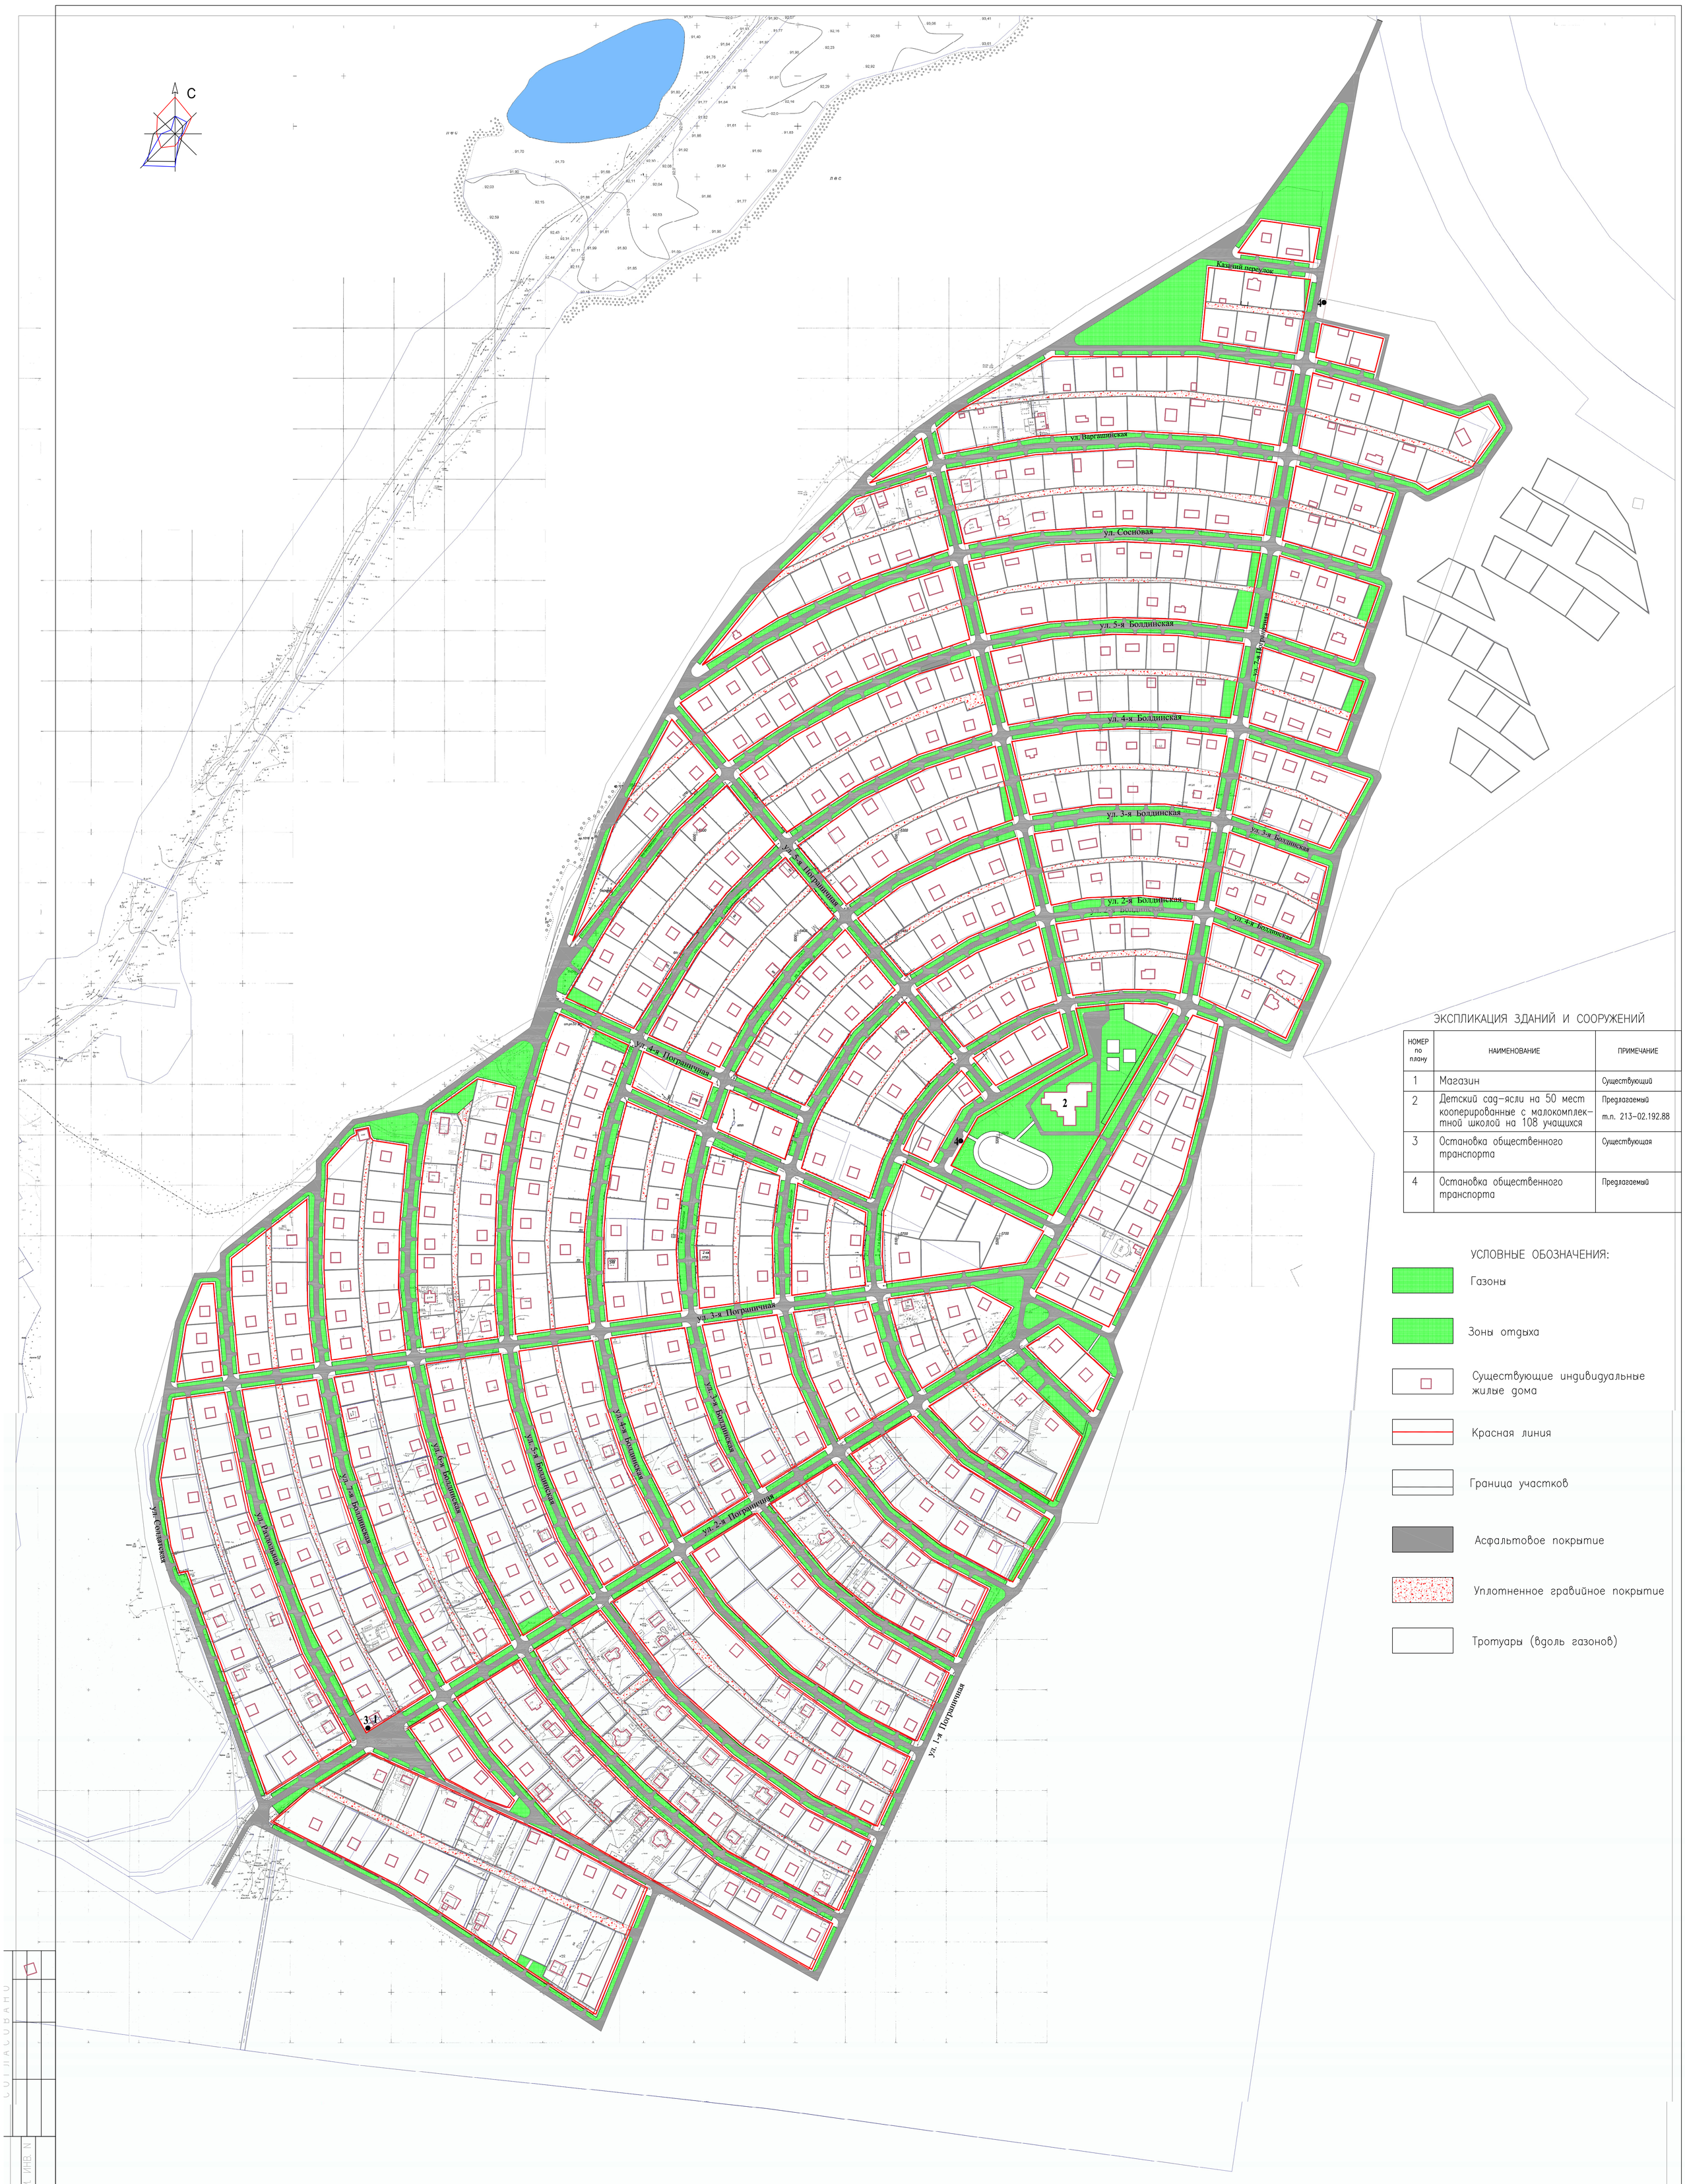

ЭКСПЛИКАЦИЯ ЗДАНИЙ И СООРУЖЕНИЙ

НОМЕР по плану	НАИМЕНОВАНИЕ	ПРИМЕЧАНИЕ
1	Магазин	Существующий
2	Детский сад-ясли на 50 мест кооперированные с малокомплектной школой на 108 учащихся	Предлагаемый т.п. 213-02.192.88
3	Остановка общественного транспорта	Существующая
4	Остановка общественного транспорта	Предлагаемый

УСЛОВНЫЕ ОБОЗНАЧЕНИЯ:

- Газоны
- Зоны отдыха
- Существующие индивидуальные жилые дома
- Красная линия
- Граница участков
- Асфальтовое покрытие
- Уплотненное гравийное покрытие
- Тротуары (вдоль газонов)

ИЗМ.	КОЛ.УЧ.	ЛИСТ	N. ДОК.	ПОДПИСЬ	ДАТА
ГИП		Ковалев Ю.			
Архитектор		Ковалев Д.			
Ген.директор		Александров			

Проект планировки территории пос.Теплый Стан г.Кургана

Основная часть

СТАДИЯ	ЛИСТ	ЛИСТОВ
ПП	1	2

Чертеж планировки территории
М 1:2000

ООО "Архстройпроект"
г.Курган

ИНВ. N ПОДЛ. | ПОДПИСЬ И ДАТА | ВЗАМ. ИНВ. N

СОГЛАСОВАНО

КОПИРОВАЛ