


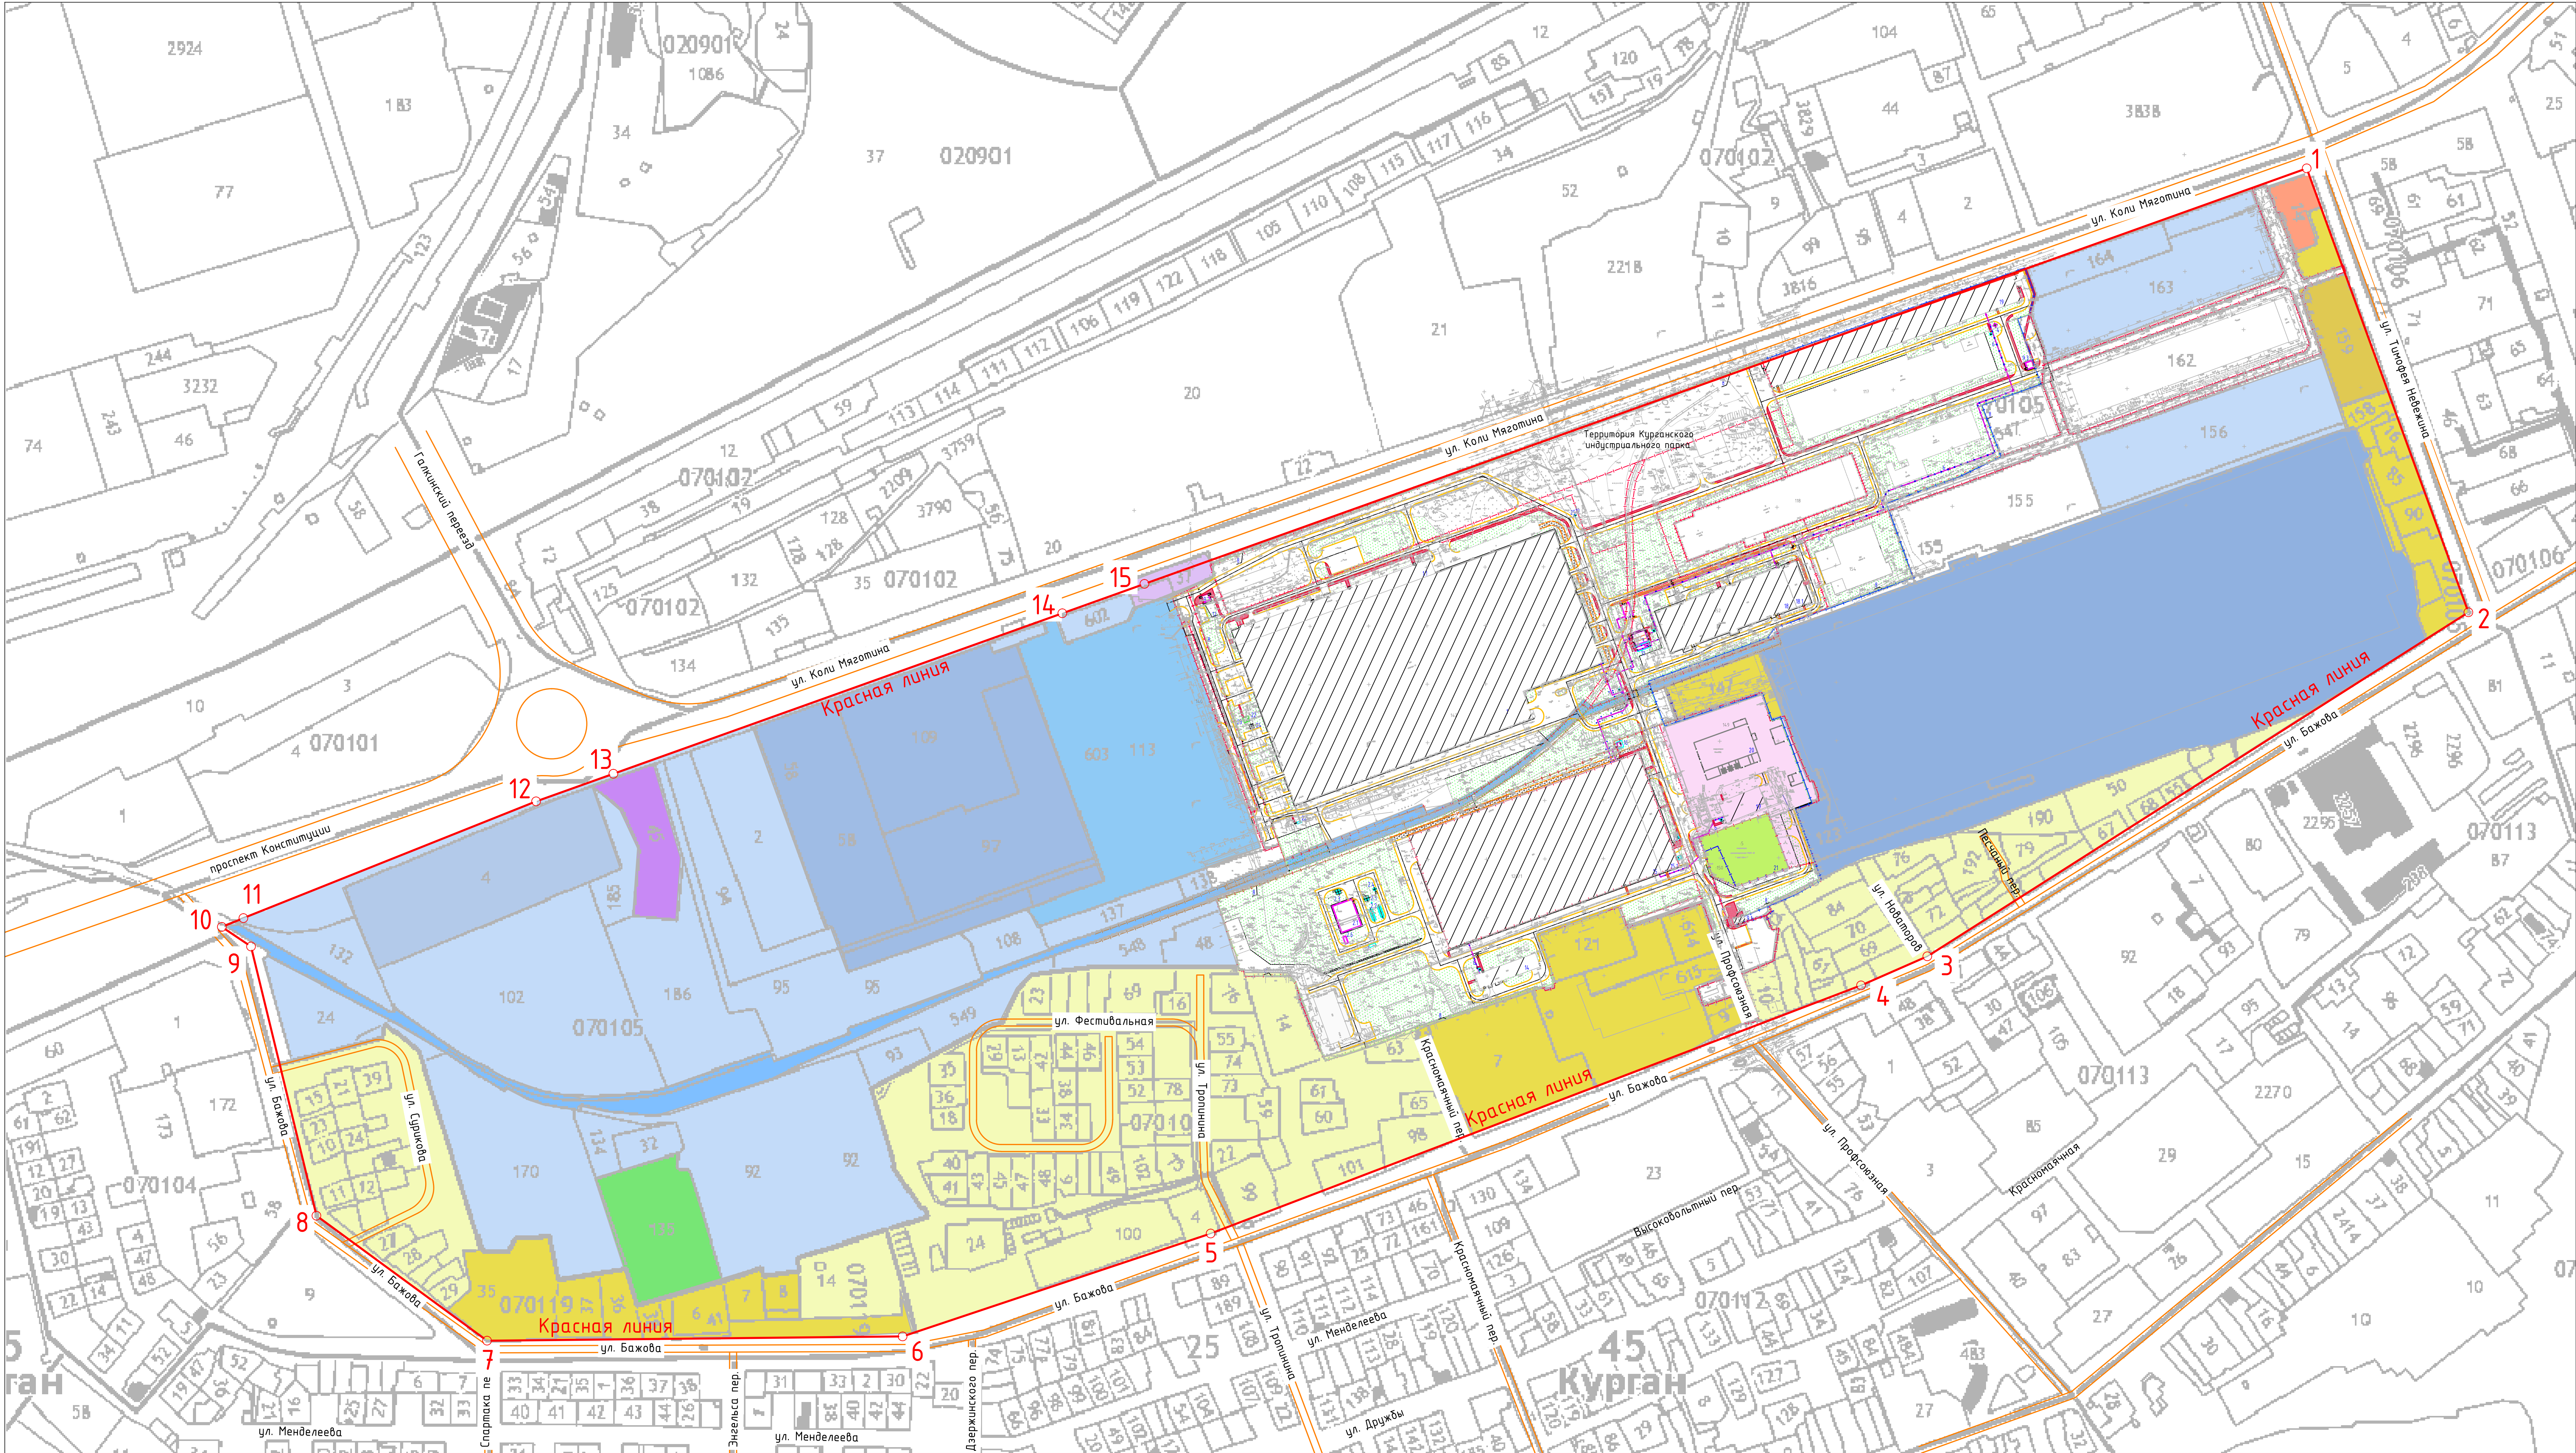

Ведомость координат поворотных точек красной линии

Номер точки	Координаты	
	X	Y
1	2	3
1	-912.67	-2594.66
2	-1292.62	-2456.50
3	-1586.77	-2999.58
4	-1611.57	-2976.23
5	-1823.67	-3532.88
6	-1911.62	-3796.40
7	-1915.12	-4152.00
8	-1808.16	-4297.90
9	-1577.72	-4353.79
10	-1550.96	-4378.73
11	-1553.42	-4368.27
12	-1453.64	-4169.79
13	-1430.04	-4043.68
14	-1292.88	-3659.53
15	-1267.80	-3589.28
1	-912.67	-2594.66

Условные обозначения

- Красная линия
- Точки поворота красной линии
- Проектируемые здания
- Проектируемые автодороги (асфальтобетон)
- Существующие автодороги
- Ограда
- Озеленение территории (газон)
- Тротуар (покрытые из мелкоштучной тротуарной плитки)
- Укрепленная полоса для проезда пожарных машин (щебень)

Курганский Индустриальный парк (территория бывшего завода КЗКТ)Объекты производственного назначения (территория бывшего завода КЗКТ)Жилая застройка (территория бывшего завода КЗКТ)Железнодорожный путьТРС "Рио"ТРС "Гипершум"ООО "РТИ-Микрон"Газозаправочная станция и СТОАвтозаправочная станция и СТОСеть магазиновЗдание больницы №1Административное зданиеАО "Курганская энергетическая компания", АО "Курганэнерго", ЕРЦ "Прогресс", Энергосбыт АО ЭК "Восток"Объекты общественно-делового назначенияПС 110/6 кВ "КЗКТ ГПП 1"ПС 110/6 кВ "КЗКТ ГПП 2"Запасная ТЭЦ

Данный чертеж не подлежит размещению или
передаче третьим лицам, а также его
использованию в иных документах
ООО "Инженерно-проектный центр новой генерации"
г. Курган

ИНТЕРТЕХ ЭЛЕКТРО
Общество с ограниченной ответственностью
"ИНЖЕНЕРНО-ПРОЕКТНЫЙ ЦЕНТР НОВОЙ ГЕНЕРАЦИИ"
11/16-ПМТ-08
Проект планировки и межевания квартала
ограниченного улицами К. Магомина-Невежина-
Бабова в г. Кургане, Курганской области.
Проект планировки и межевания
территории.
Разработанный чертеж красных линий.
М 1:2000

Имя	Иванов	Лист	№ 10	Дата	11.2016
Разработ	Селезнев	Лист	10	Дата	11.2016
Провер	Терехов	Лист	10	Дата	11.2016
Н. контр	Бурлаба	Лист	10	Дата	11.2016
ГИП	Соловьев	Лист	10	Дата	11.2016

Филиал
ООО "ИПЦ НГ"
г. г. Екатеринбург
Формат А0