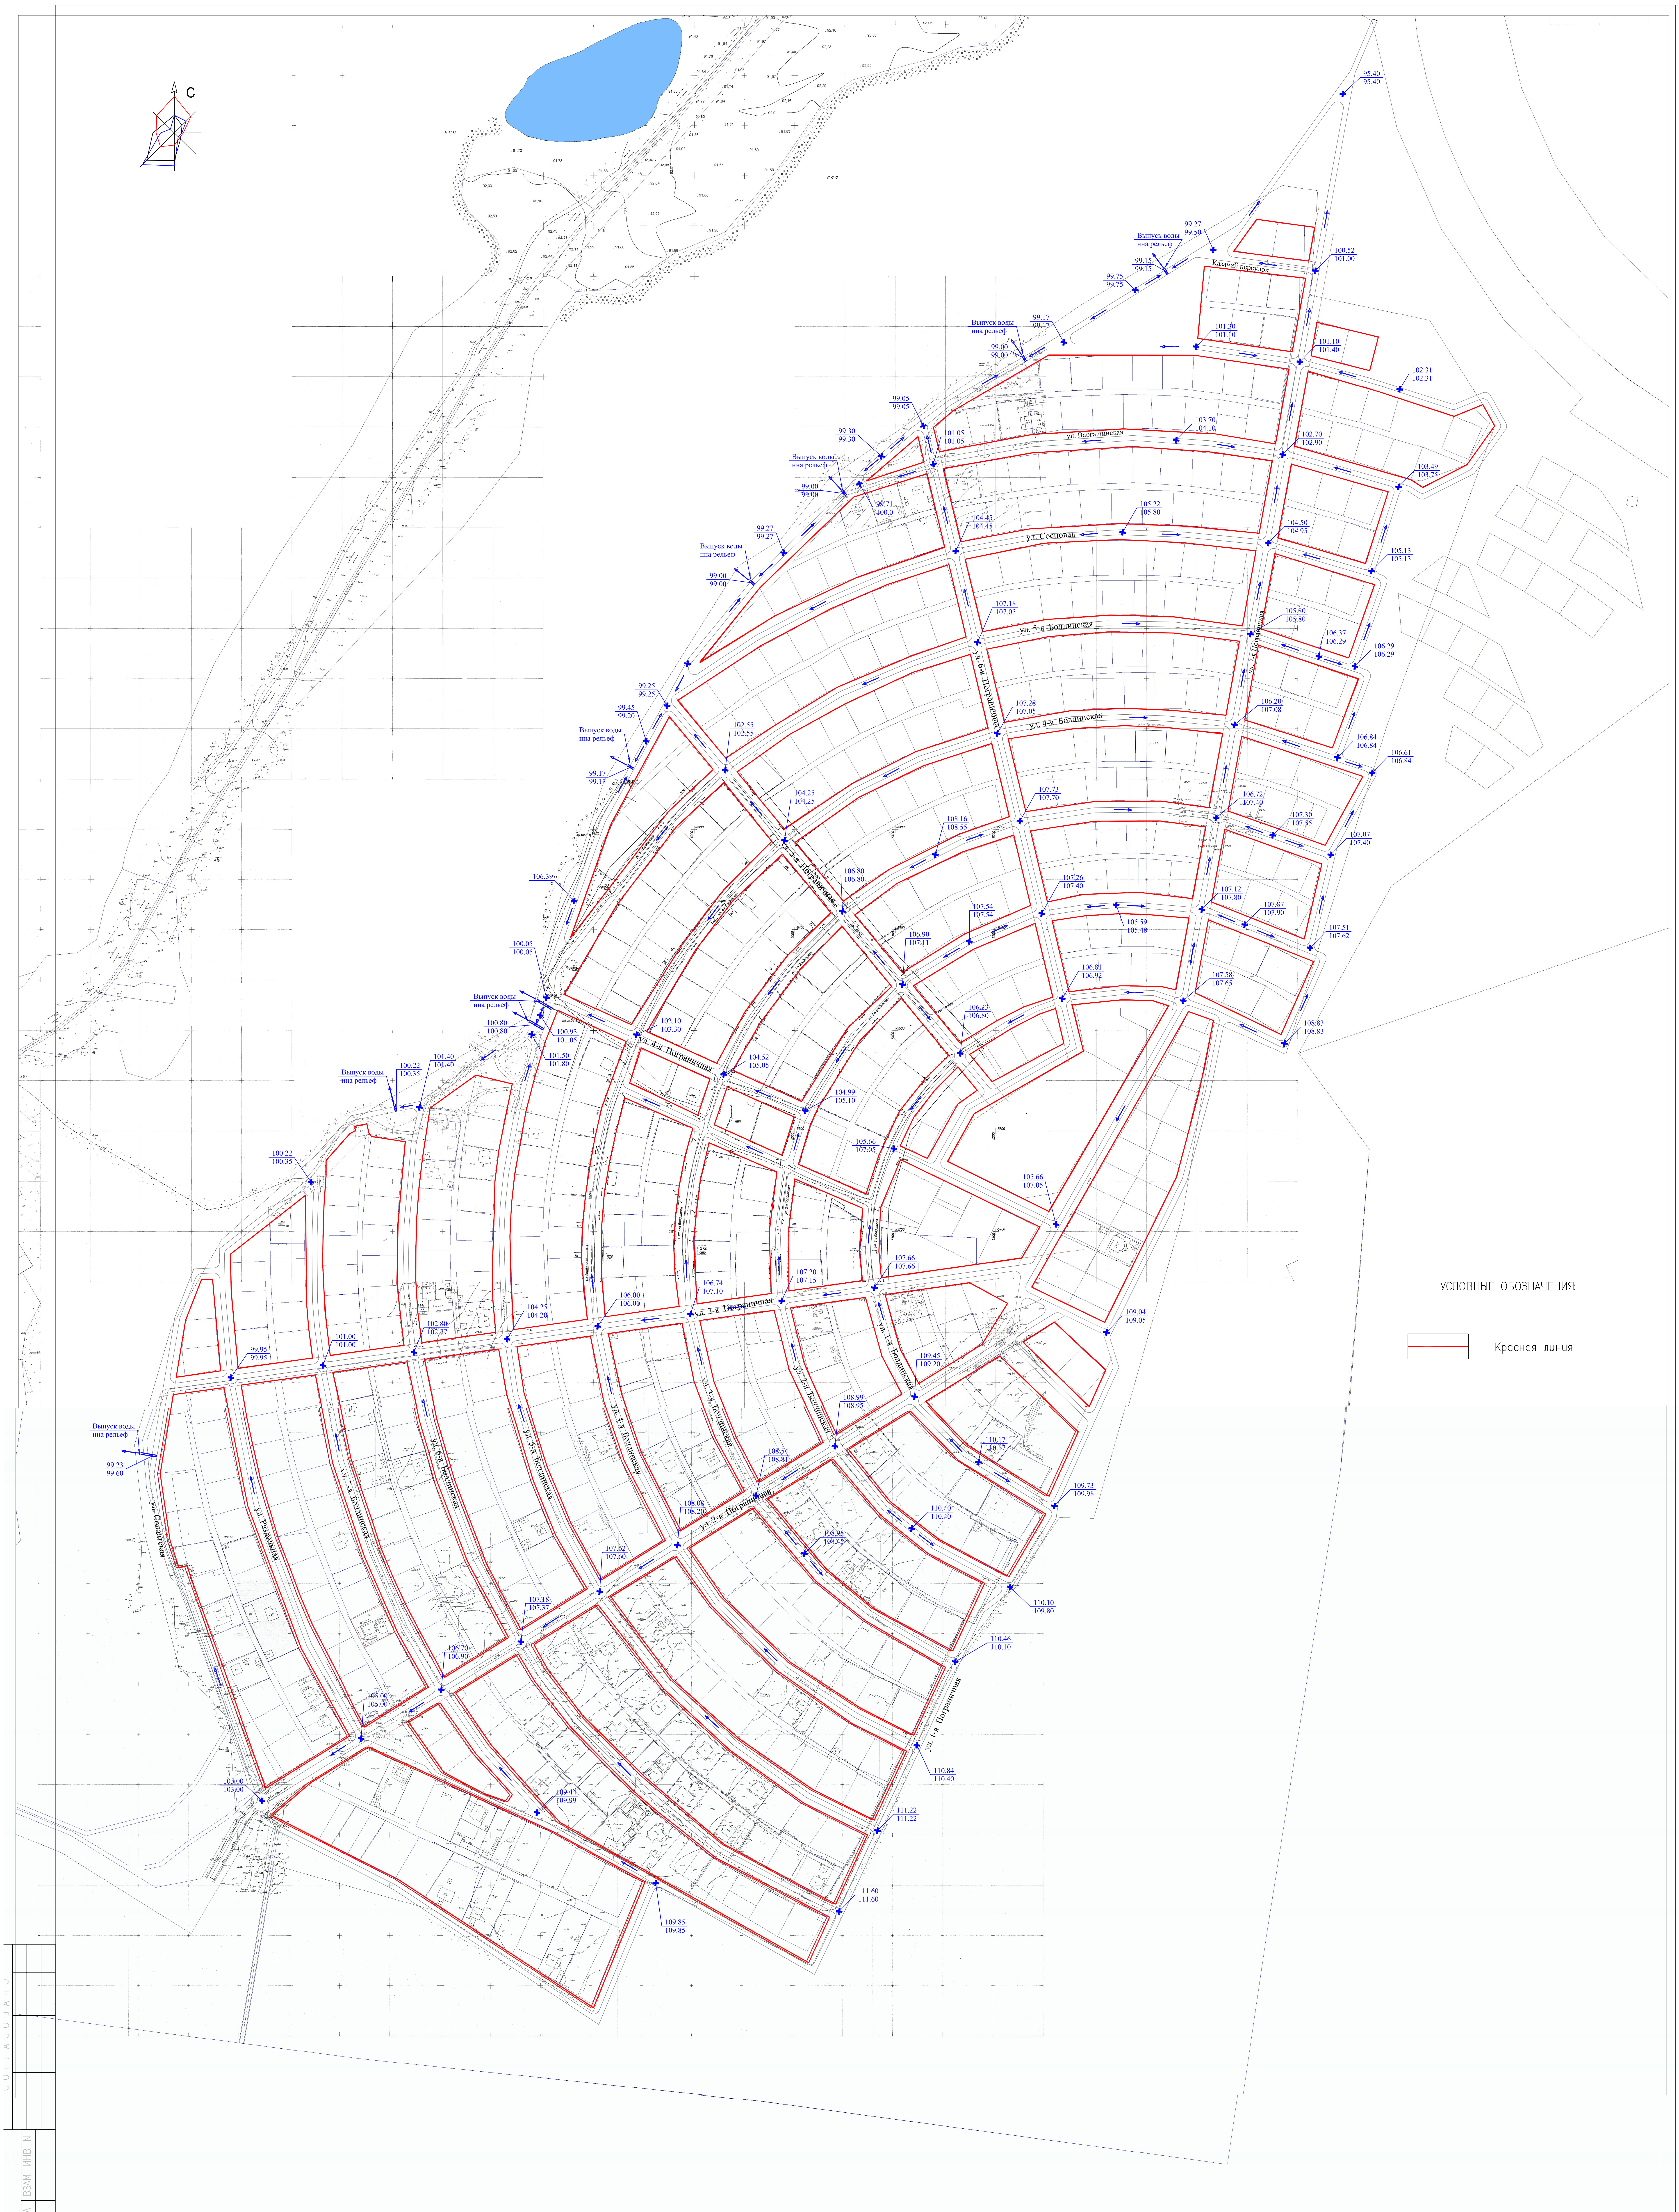

УСЛОВНЫЕ ОБОЗНАЧЕНИЯ:

🟥 Красная линия

СОГЛАСОВАНО

ВЗАМ. ИНВ. N

ПОДПИСЬ И ДАТА

ИНВ. N ПОДЛ.

ИЗМ.	КОЛ.УЧ	ЛИСТ	N ДОК	ПОДПИСЬ	ДАТА	Проект планировки территории пос.Теплый Стан г.Кургана			
ГИП		Ковалев Ю.				Материалы по обоснованию проекта планировки	СТАДИЯ	ЛИСТ	ЛИСТОВ
Архитектор		Ковалев Д.					ПП	4	5
Ген.директор		Александров				Схема вертикальной планировки и инженерной подготовки территории М 1:2000	ООО "Архстройпроект" г.Курган		

КОПИРОВАЛ