

Материалы по обоснованию проекта межевания территории

**УСЛОВНЫЕ ОБОЗНАЧЕНИЯ:**

|                                                                                  |                                         |
|----------------------------------------------------------------------------------|-----------------------------------------|
|  | Границы территории проекта исследования |
|  | Границы кадастрового квартала           |
|  | Границы существующих земельных участков |

**ЗОНЫ С ОСОБЫМИ УСЛОВИЯМИ ИСПОЛЬЗОВАНИЯ ТЕРРИТОРИИ**

|                                                                                  |                                |
|----------------------------------------------------------------------------------|--------------------------------|
|  | Санитарно-защитная зона        |
|  | Охранная зона инженерных сетей |

**СУЩЕСТВУЮЩИЕ ИНЖЕНЕРНЫЕ СЕТИ**

|                                                                                  |                                                         |
|----------------------------------------------------------------------------------|---------------------------------------------------------|
|  | Газоворуд высокого давления (D - 700 мм)                |
|  | Газоворуд высокого давления от РЭС "Высокоско" до ТЭЦ-1 |

**ТЕРРИТОРИАЛЬНЫЕ ЗОНЫ:**


|                                                                                  |                                  |
|----------------------------------------------------------------------------------|----------------------------------|
|  | Границы территориальной зоны Ж-1 |
|----------------------------------------------------------------------------------|----------------------------------|

**ТЕРРИТОРИИ, ОГРАНИЧЕННО ПРИГОДНЫЕ ДЛЯ СТРОИТЕЛЬСТВА**

|                                                                                  |                                                |
|----------------------------------------------------------------------------------|------------------------------------------------|
|  | Природный фактор                               |
|  | Заболоченные участки (с возможностью осушения) |

**ТЕРРИТОРИИ, НЕ ПРИГОДНЫЕ ДЛЯ ЖИЛИЩНОГО СТРОИТЕЛЬСТВА**

|                                                                                  |        |
|----------------------------------------------------------------------------------|--------|
|  | Болото |
|----------------------------------------------------------------------------------|--------|

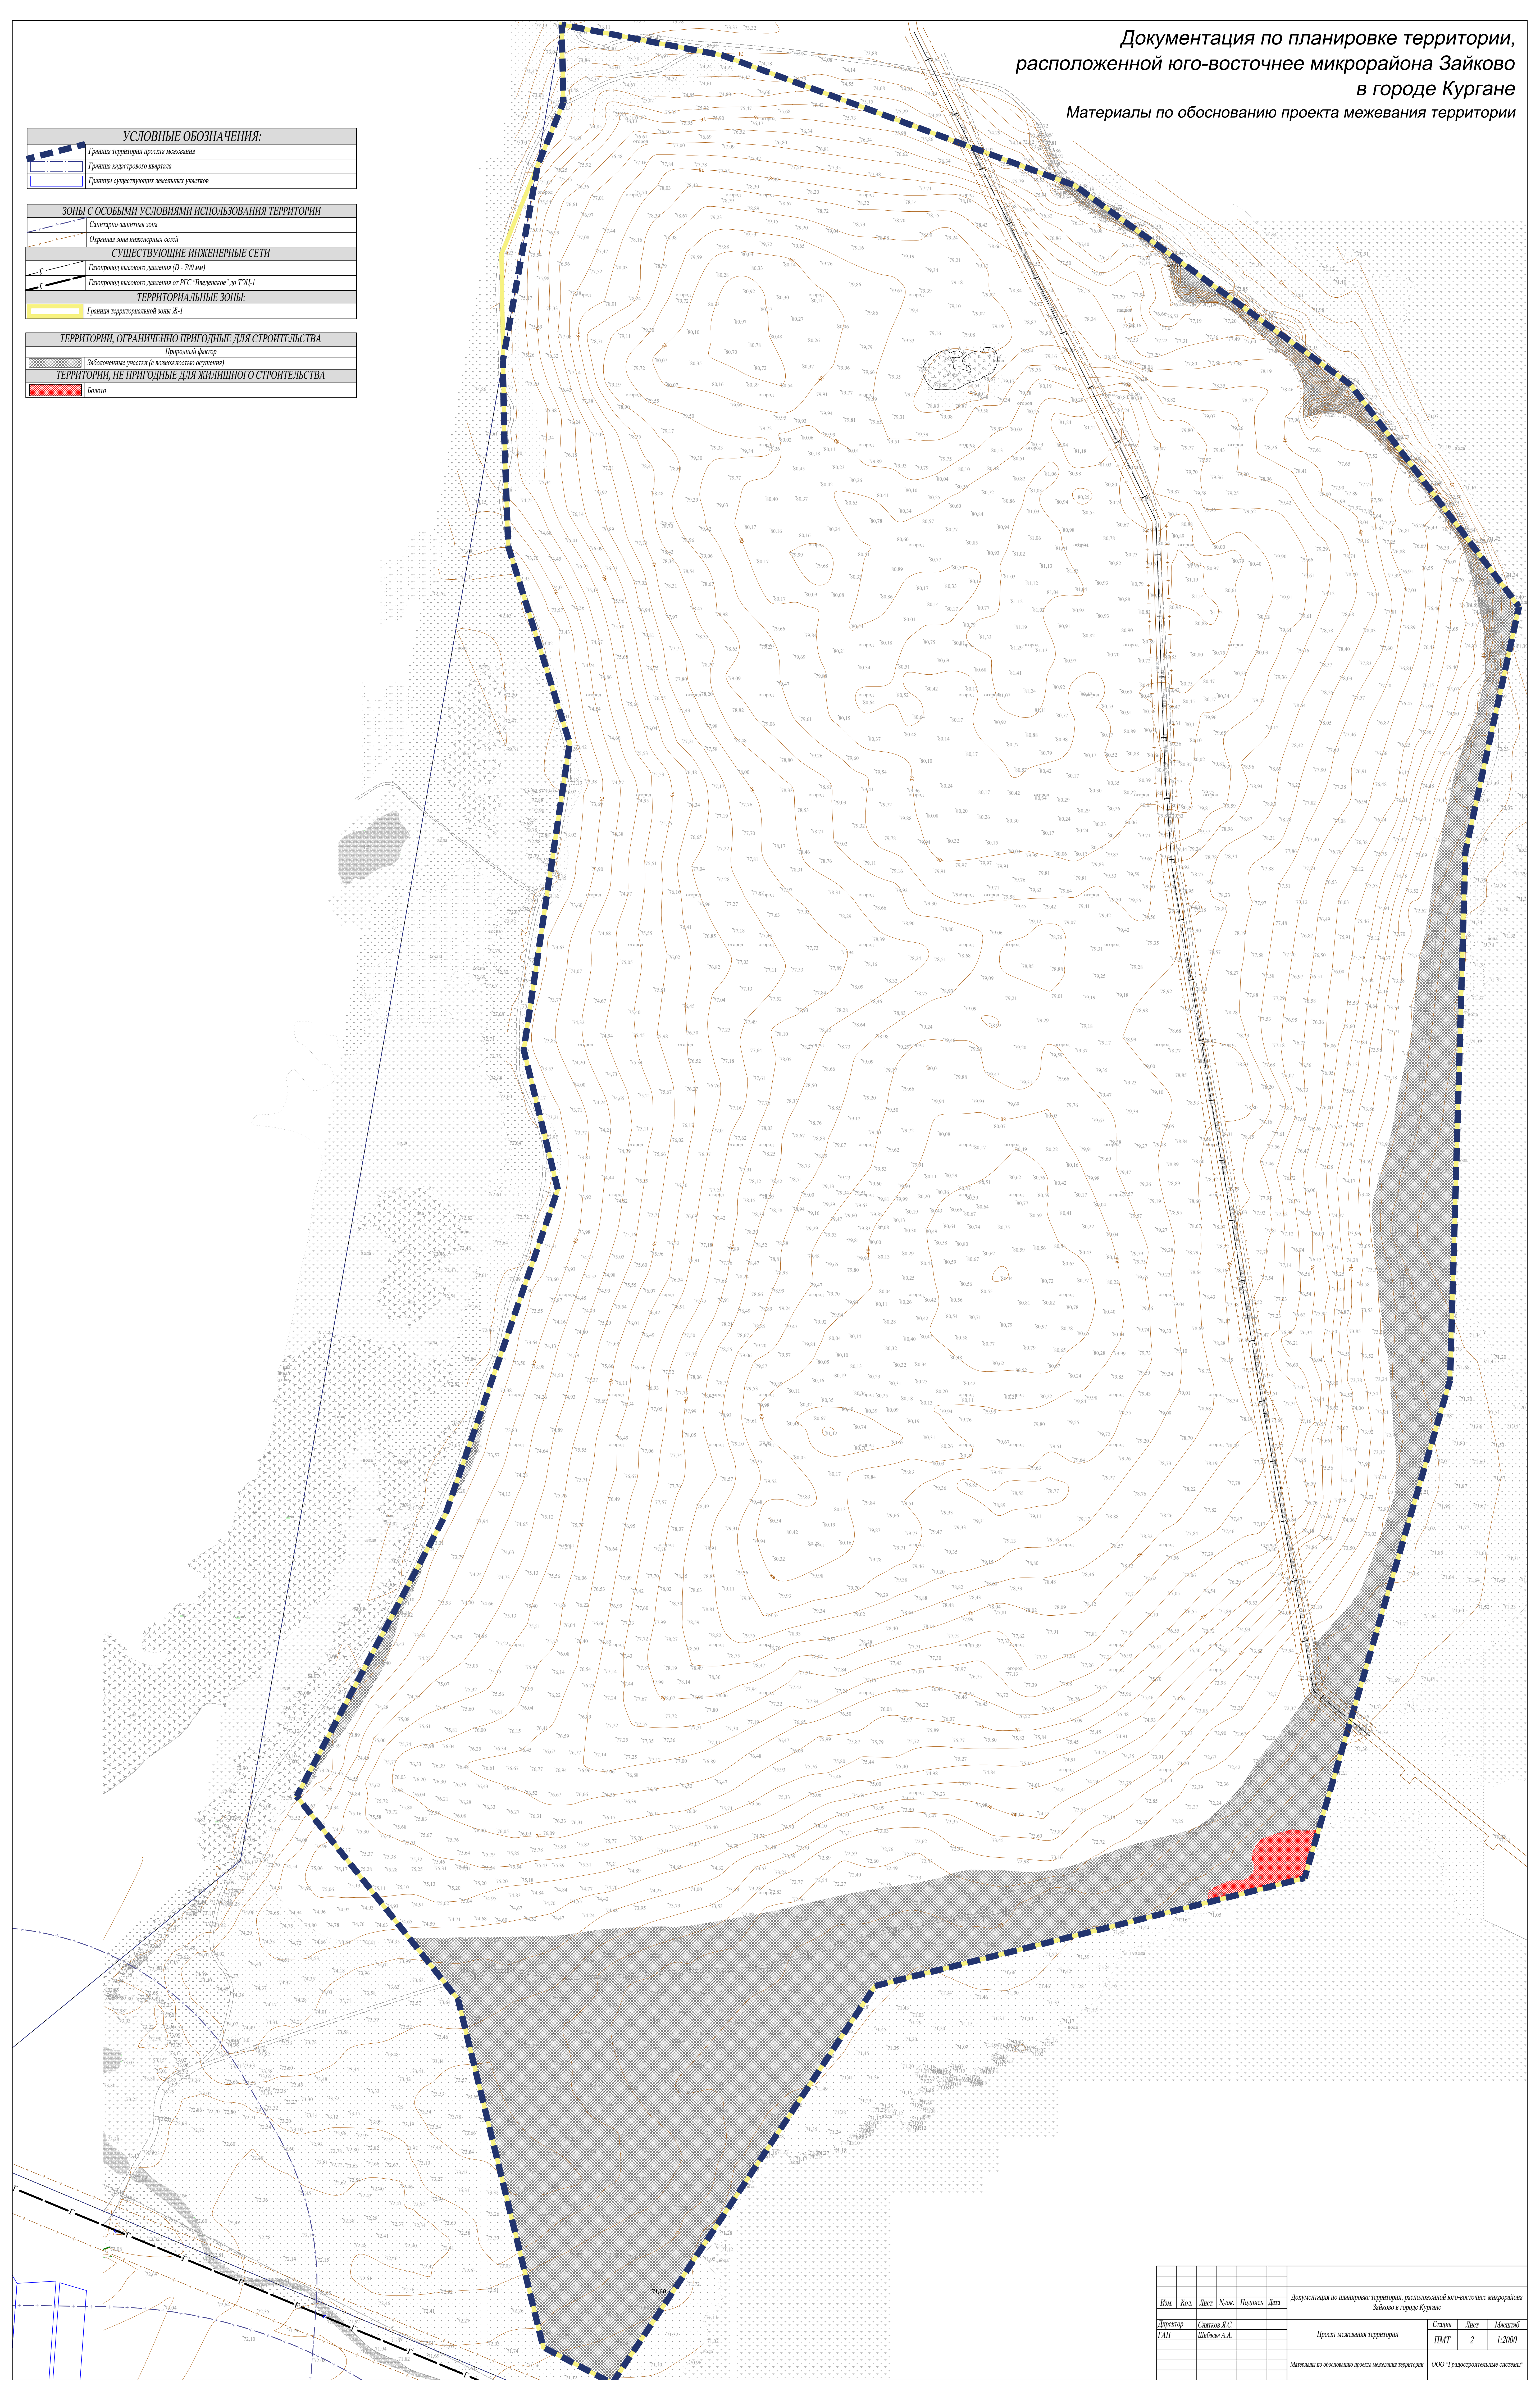

| Изм.            | Кол.                       | Лист. | Наче. | Показа. | Дати |   |         |
|-----------------|----------------------------|-------|-------|---------|------|---|---------|
| Директор<br>ГАП | Ситков Я.С.<br>Шибяев А.А. |       |       |         |      | Документация по планировке территории, расположенной юго-восточнее микрорайона Байково в городе Кургане |         |
|                 |                            |       |       |         |      | Проект межевания территории                                                                             |         |
|                 |                            |       |       |         |      | Стадия                                                                                                  | Масштаб |
|                 |                            |       |       |         |      | ПМТ   | 1:2000  |
|                 |                            |       |       |         |      | Матрицы по обоснованию факста межевания территории                                                      |         |
|                 |                            |       |       |         |      | ООО "Градостроительские системы"                                                                        |         |