

Документация по планировке территории, расположенной
юго-восточнее микрорайона Зайково в городе Кургане
Схема сетей водоснабжения, водоотведения и ливневой канализации
Вариант 2

	Граница территории проекта планировки
	Граница кадастрового квартала
	Номера кварталов
	Проектируемые красные линии
	Линии регулирования застройки
	Проектируемые парковки
	Проектируемые автобусные остановки
	Проектируемые контейнерные площадки

ПРОЕКТИРУЕМЫЕ ИНЖЕНЕРНЫЕ СЕТИ	
Сети водоснабжения	
	Водопровод
	Пожарный гидрант
	Пожарный резервуар
Сети водоотведения	
	Бытовая канализация самотечная
	Бытовая канализация напорная
	КНС
	Котлоде-гаситель
	Локальные очистные сооружения бытовой канализации
Сети ливневой канализации	
	Ливневая канализация самотечная
	Ливневая канализация напорная
	КНС
	Котлоде-гаситель
	Локальные очистные сооружения ливневой канализации

УЗЛЫ С СОБЫМИ УСЛОВИЯМИ ИСПОЛЬЗОВАНИЯ ТЕРРИТОРИИ	
	Санитарно-защитная зона
	Охраняемая зона инженерных сетей

СУЩЕСТВУЮЩИЕ ИНЖЕНЕРНЫЕ СЕТИ	
	Газопровод высокого давления (D - 700 мм)
	Газопровод высокого давления от РТС "Вселенское" до ТЭЦ-1

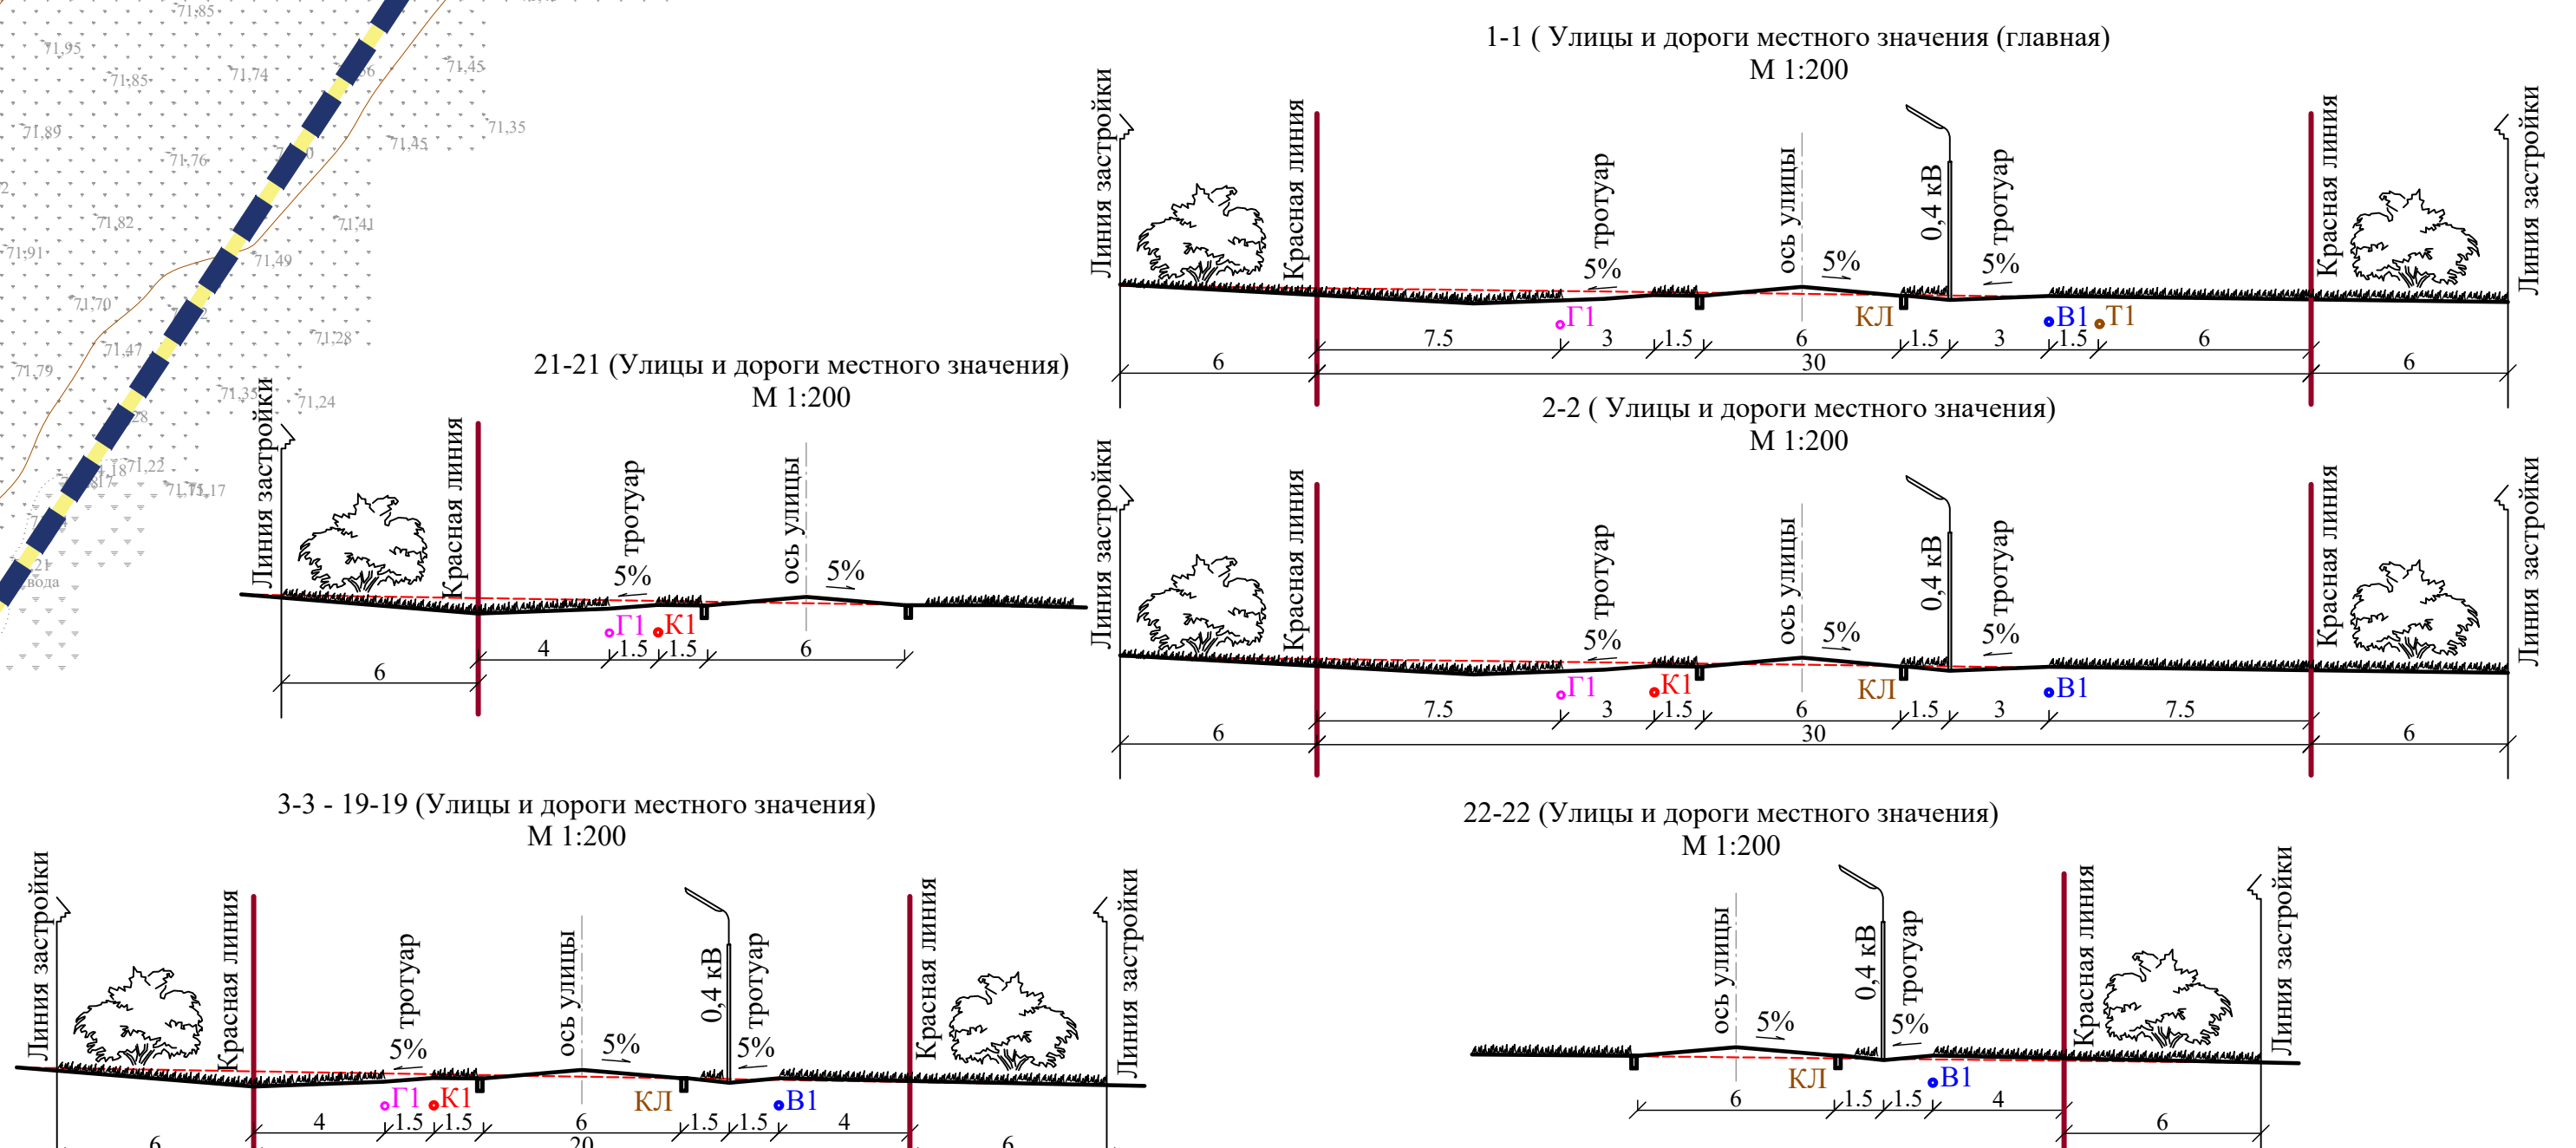
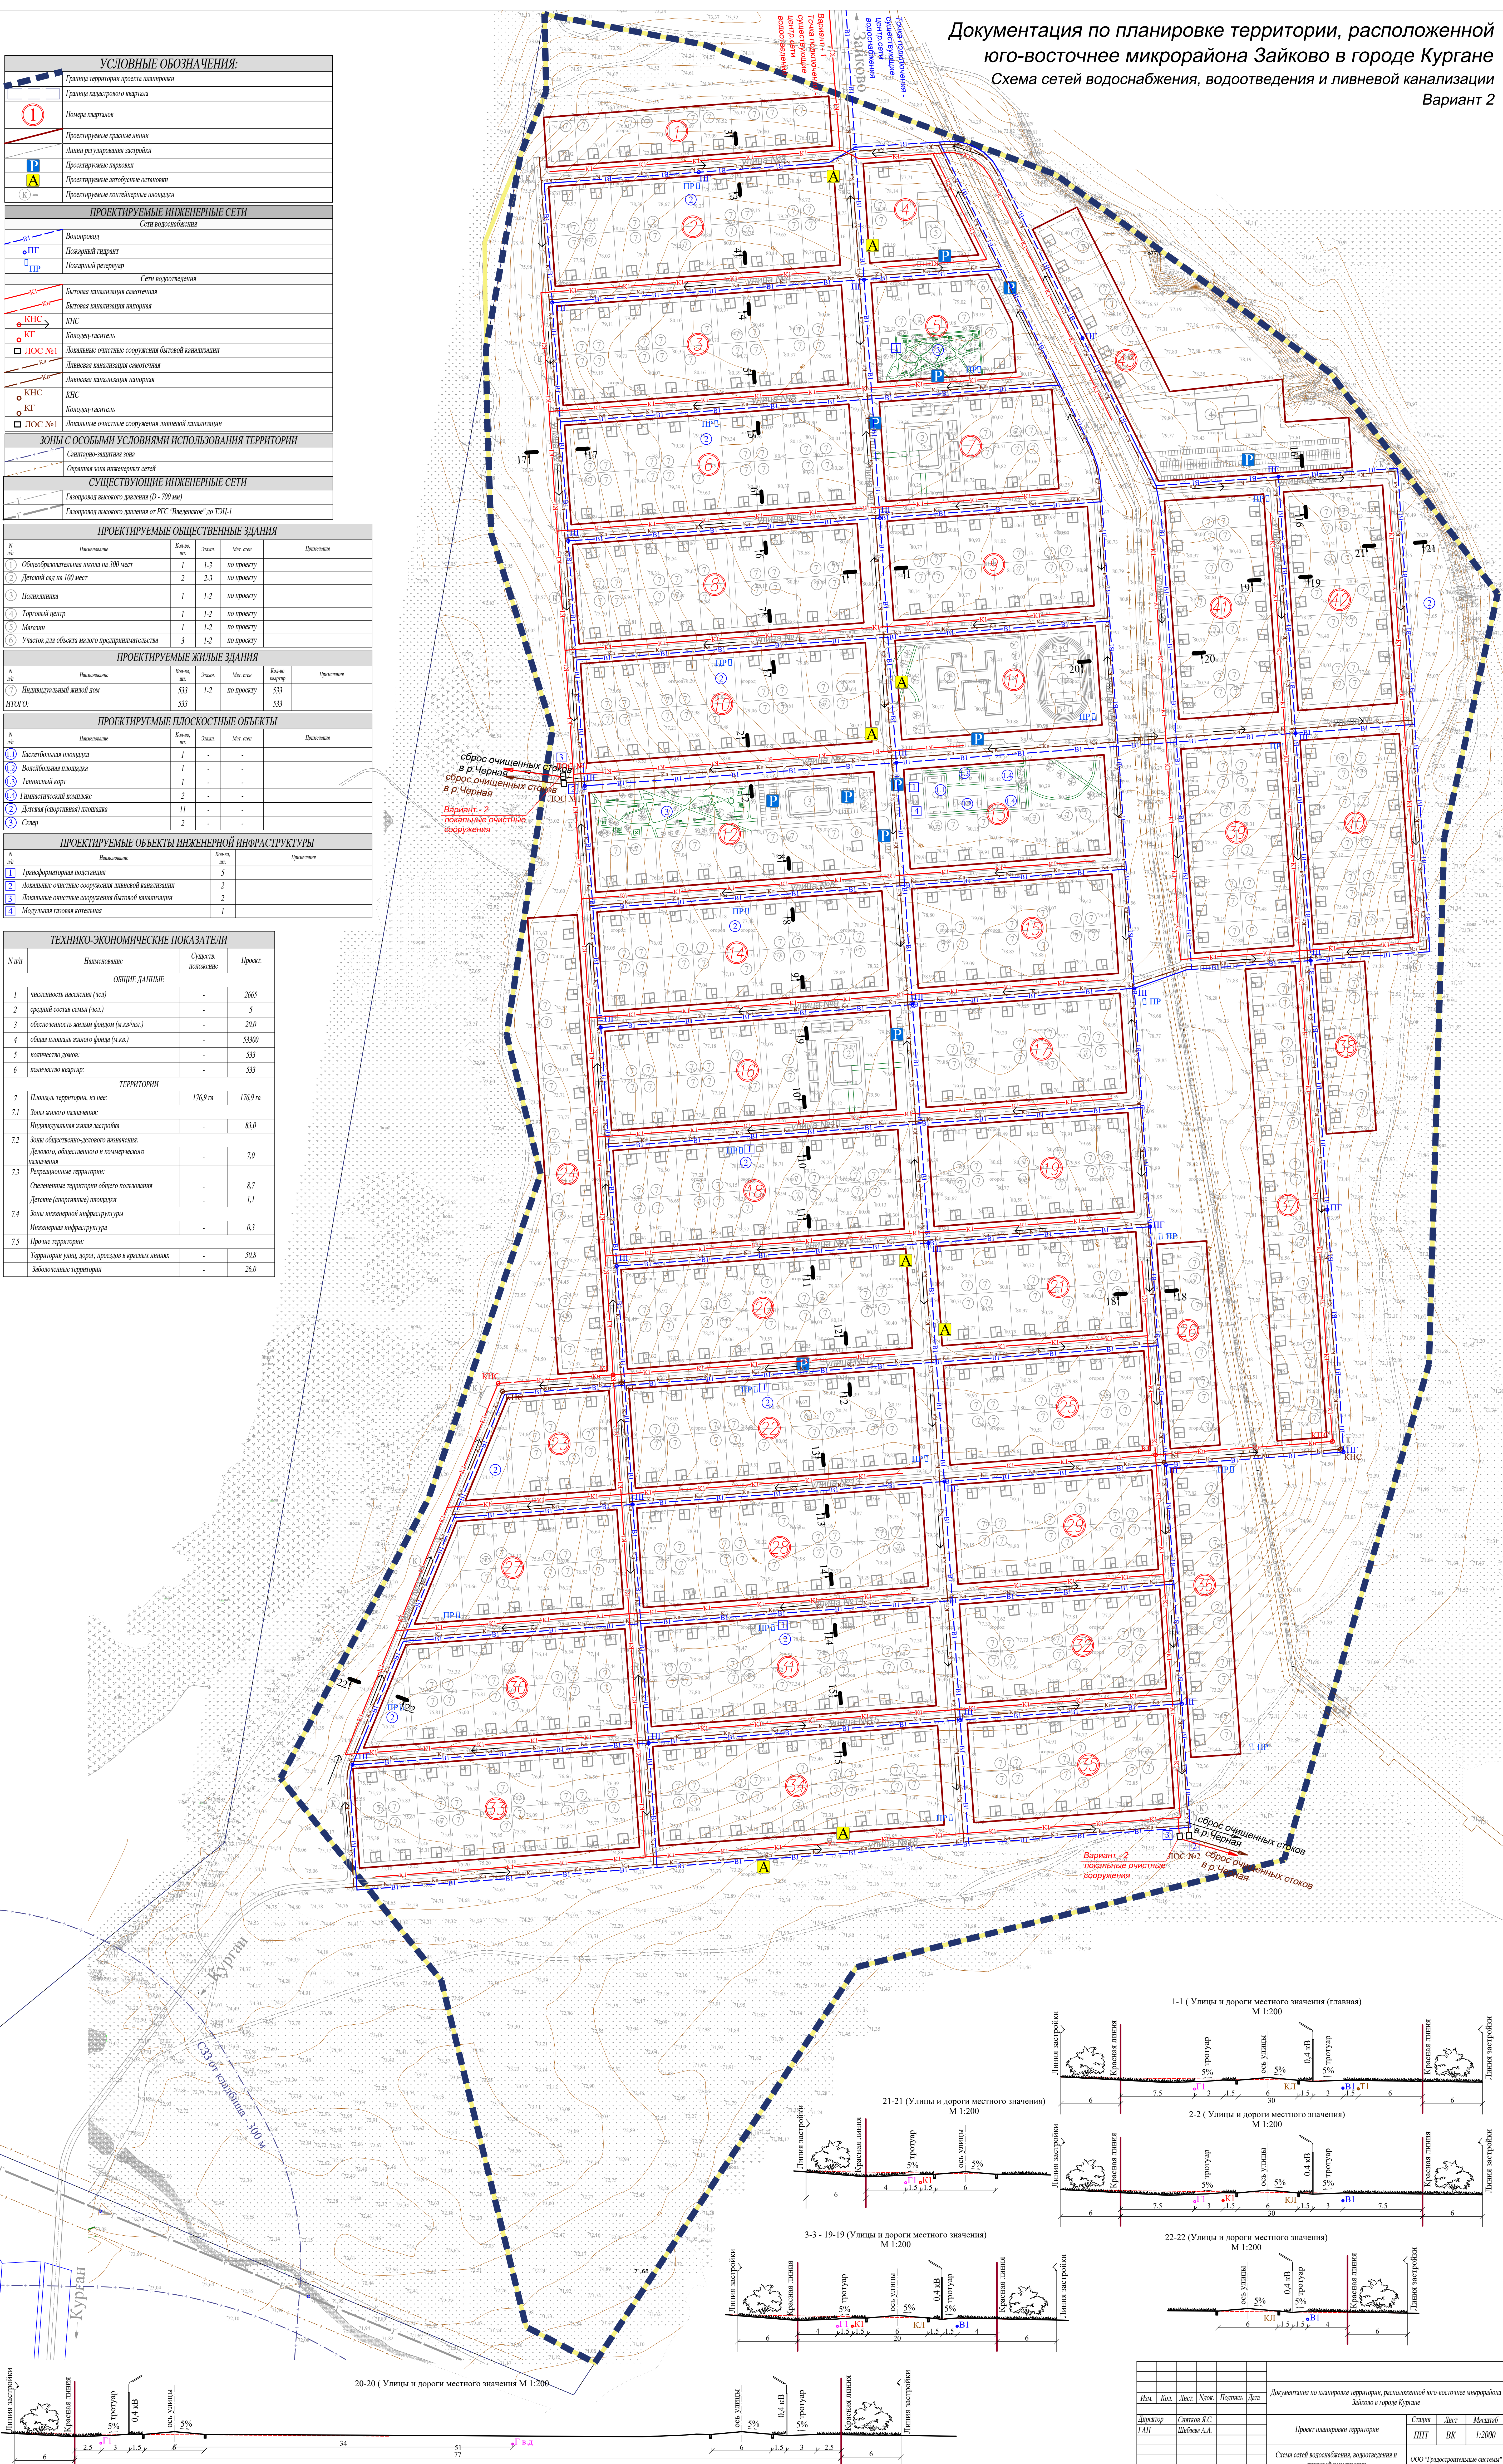
ПРОЕКТИРУЕМЫЕ ОБЩЕСТВЕННЫЕ ЗДАНИЯ				
№ п/п	Наименование	Вместо- мост	Этаж	Примечание
1	Общественная школа на 300 мест	1	1-3	по проекту
2	Детский сад на 100 мест	2	2-3	по проекту
3	Политехника	1	1-2	по проекту
4	Городовой центр	1	1-2	по проекту
5	Магазины	1	1-2	по проекту
6	Участок для объекта малого предпринимательства	3	1-2	по проекту

ПРОЕКТИРУЕМЫЕ ЖИЛЫЕ ЗДАНИЯ						
№ п/п	Наименование	Кол-во, шт.	Этаж	Мат. стен	Кол-во окон	Примечания
7	Индивидуальный жилой дом	533	1-2	по проекту	533	
Итого:		533			533	

ПРОЕКТИРУЕМЫЕ ПЛОСКОСТНЫЕ ОБЪЕКТЫ					
№ п/п	Наименование	Количество, шт	Этаж	Мат. слес	Примечание
1	Баскетбольная площадка	1	-	-	
2	Волейбольная площадка	1	-	-	
3	Теннисный корт	1	-	-	
4	Гимнастический комплекс	2	-	-	
5	Детская (спортивная) площадка	11	-	-	
6	Сквер	2	-	-	

ПРОЕКТИРУЕМЫЕ ОБЪЕКТЫ ИНЖЕНЕРНОЙ ИНФРАСТРУКТУРЫ			
№ п/п	Наименование	Коэф. ф.	Примечания
1	Трансформаторная подстанция	5	
2	Локальные очистные сооружения ливневой канализации	2	
3	Локальные очистные сооружения бытовой канализации	2	
4	Модульная газовая котельная	1	

ТЕХНИКО-ЭКОНОМИЧЕСКИЕ ПОКАЗАТЕЛИ			
№ п/п	Наименование	Существ. показание	Проект.
ОБЩИЕ ДАННЫЕ			
1	численность населения (чел)	-	2665
2	средний состав семьи (чел.)	-	5
3	обеспеченность жильем фондом (млн.чел.)	-	20,0
4	общая площадь жилого фонда (млн.)	-	53300
5	количество домов:	-	533
6	количество квартир:	-	533
ТЕРРИТОРИИ			
7	Площадь территории, из нее:	176,9 га	176,9 га
7.1	Зоны жилого назначения:		
	Индивидуальная жилая застройка	-	83,0
7.2	Зоны общественно-делового назначения:		
	Делового общественного и коммерческого назначения	-	7,0
7.3	Рекреационные территории:		
	Озелененные территории общего пользования	-	8,7
	Детские (спортивные) площадки	-	1,1
7.4	Зоны инженерной инфраструктуры		
	Инженерная инфраструктура	-	0,3
7.5	Прочие территории:		
	Территории улиц, дорог, проспектов в красных линиях	-	50,8
	Заболоченные территории	-	26,0

[illegible]