

Оценка высотного состояния существующего рельефа М 110000

Диапазон высотных отметок поверхности

Номер диапазона	Нижняя граница, м	Верхняя граница, м	Цвет	Площадь, кв. м
1	7759	7853	Dark Brown	
2	7665	7759	Brown	
3	7572	7665	Light Brown	
4	7479	7572	Orange	
5	7385	7479	Light Orange	
6	7292	7385	Yellow	
7	7199	7292	Light Green	
8	7105	7199	Green	
9	7012	7105	Dark Green	




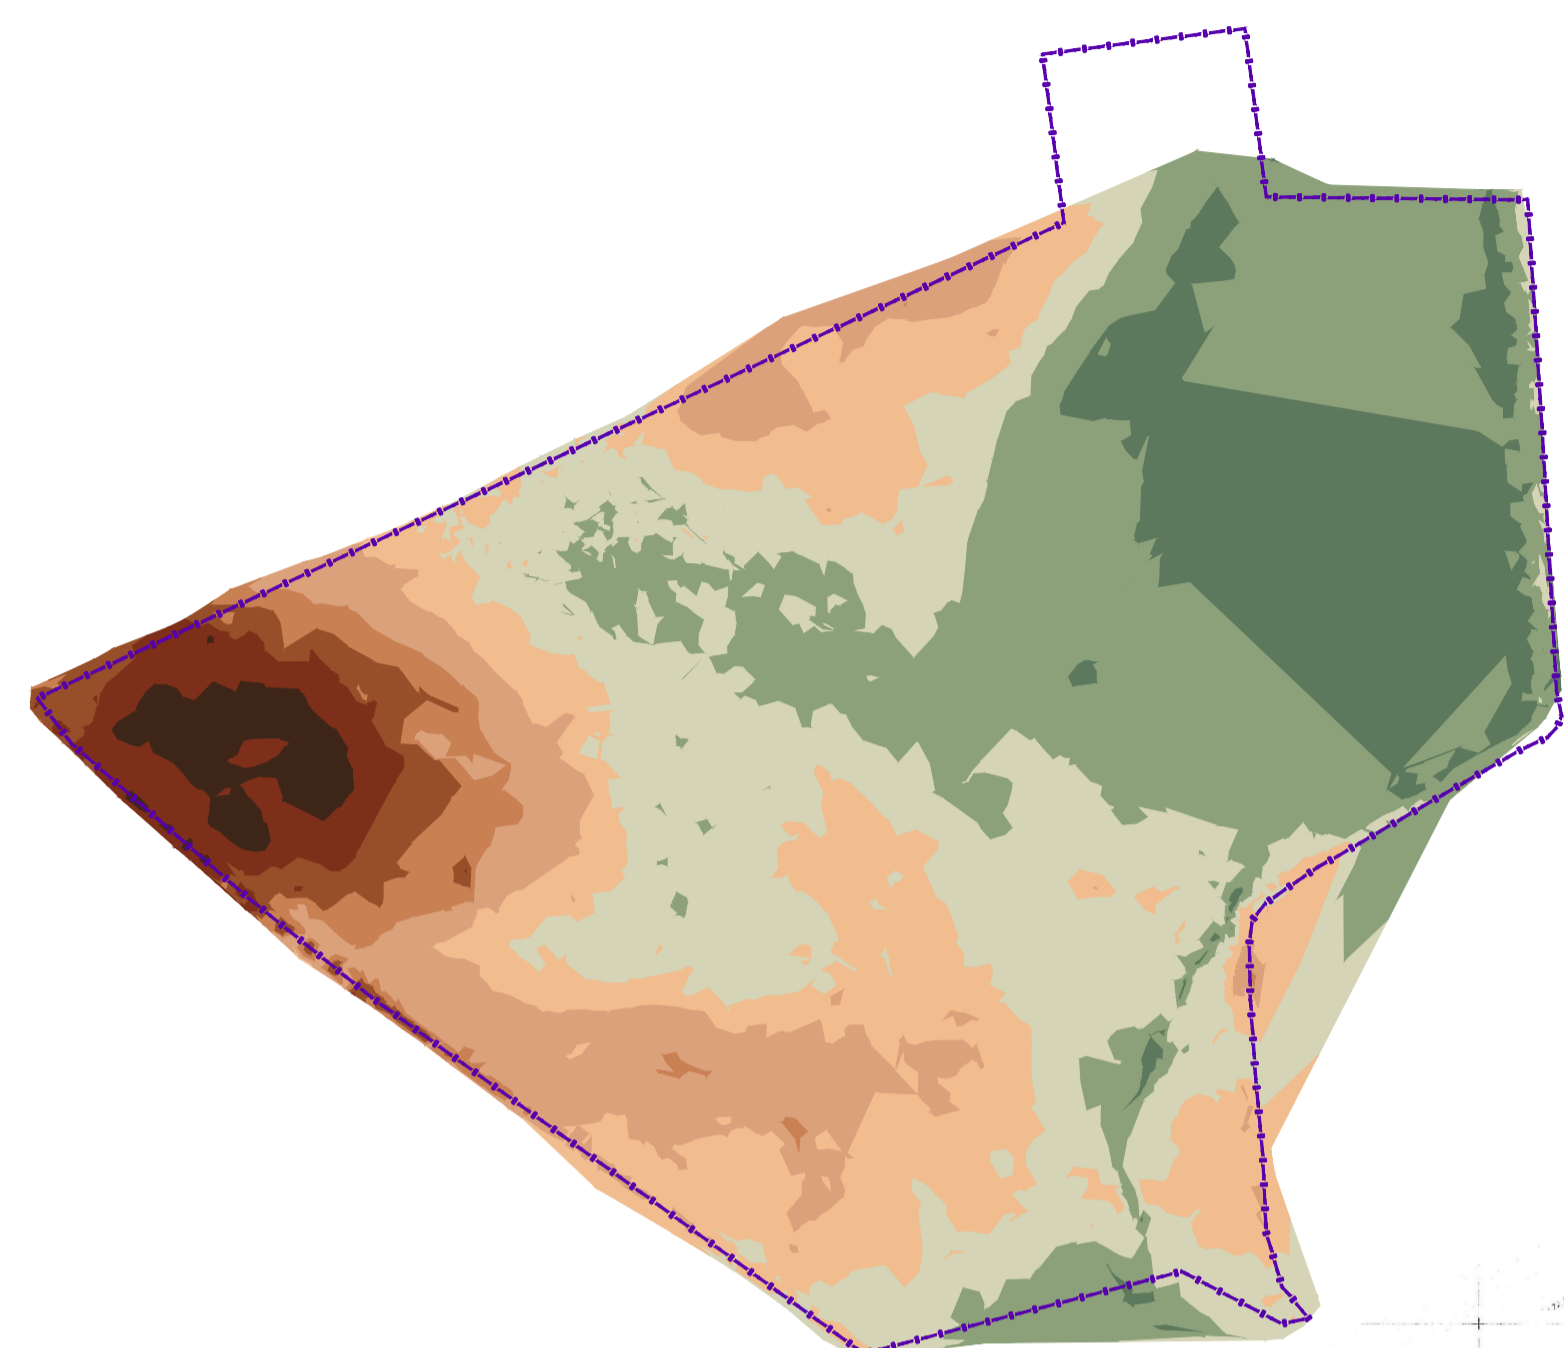


Схема расположения листов

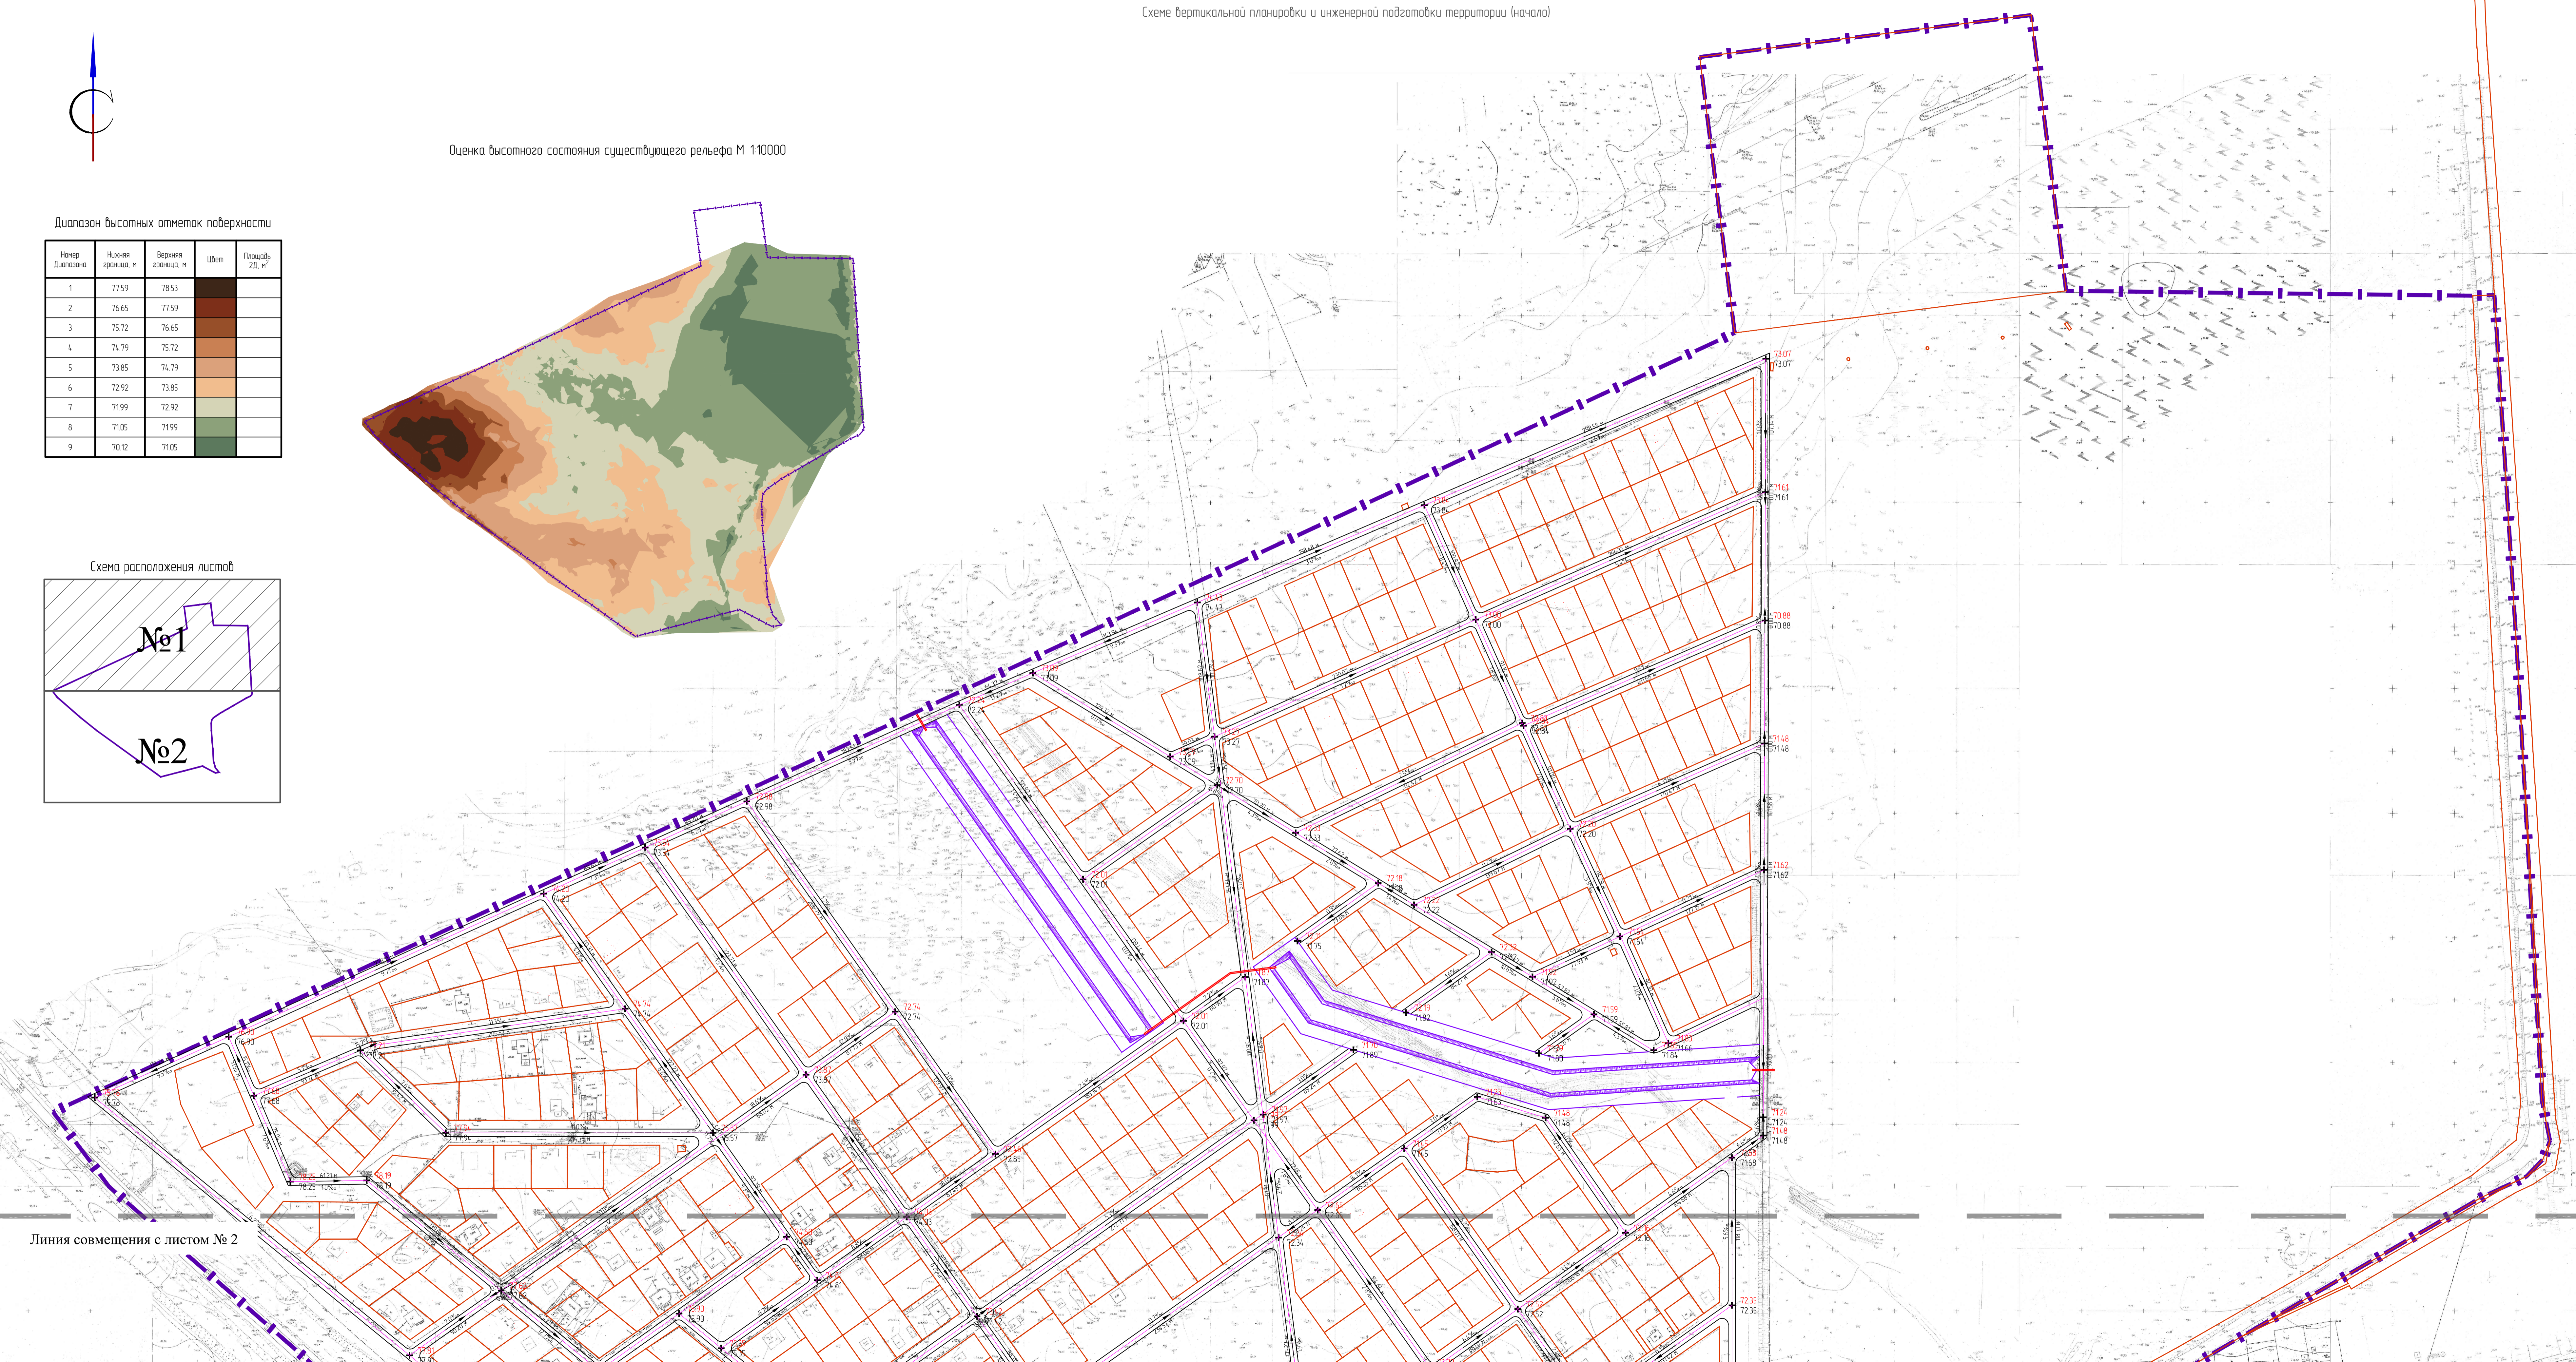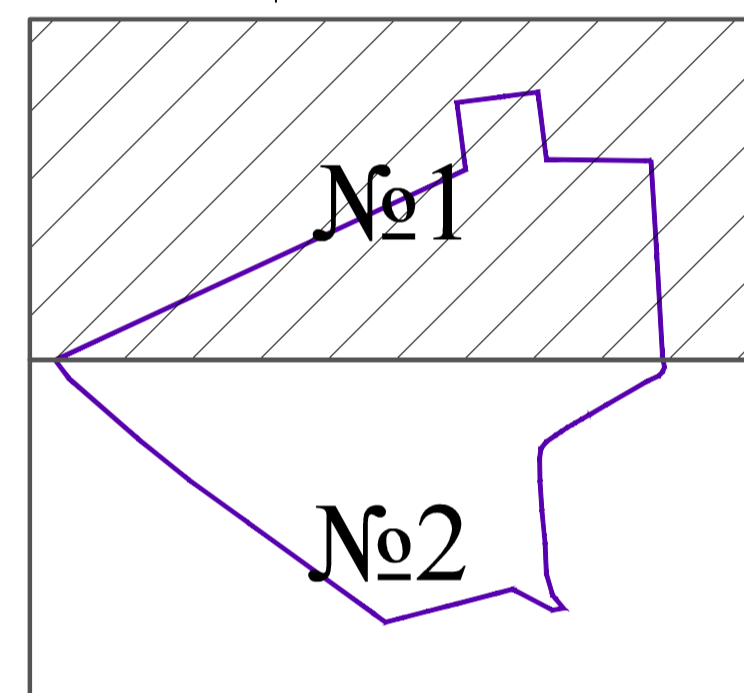

Линия совмещения с листом № 2

- Условные обозначения:**
- граница проектируемой территории
 - границы отвода земельных участков под все виды строительства и размещения собственности не установлена
 - осевая линия проездов
 - Проектная отметка проезда
 - Отметка существующего рельефа
 - Величина уклона по проезду
 - Направление уклона
 - Расстояние между реперными точками

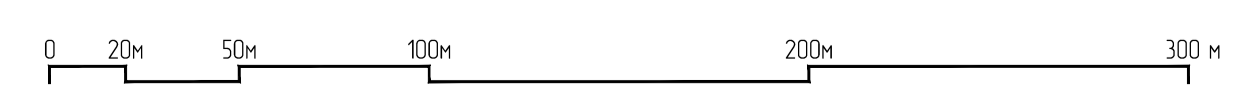

101-15-П.2					
«Проект планировки территории пос. Чистое поле в городе Кургане»					
Инж.	В.И.И.	Лист	№ вк.	Лист	Дата
Инженер	Окулов	07.15			07.15
Пробирка	Михайлов	07.15			07.15
И.И.И.	Окулов	07.15			07.15
ГИП	Окулов	07.15			07.15
Материалы по обоснованию проекта планировки		Студия	Лист	Листов	
Схеме вертикальной планировки и инженерной подготовки территории (начало)		П	7-1		
М 12000		AMMO		Г Р У П П	
		Формат		A2x3	