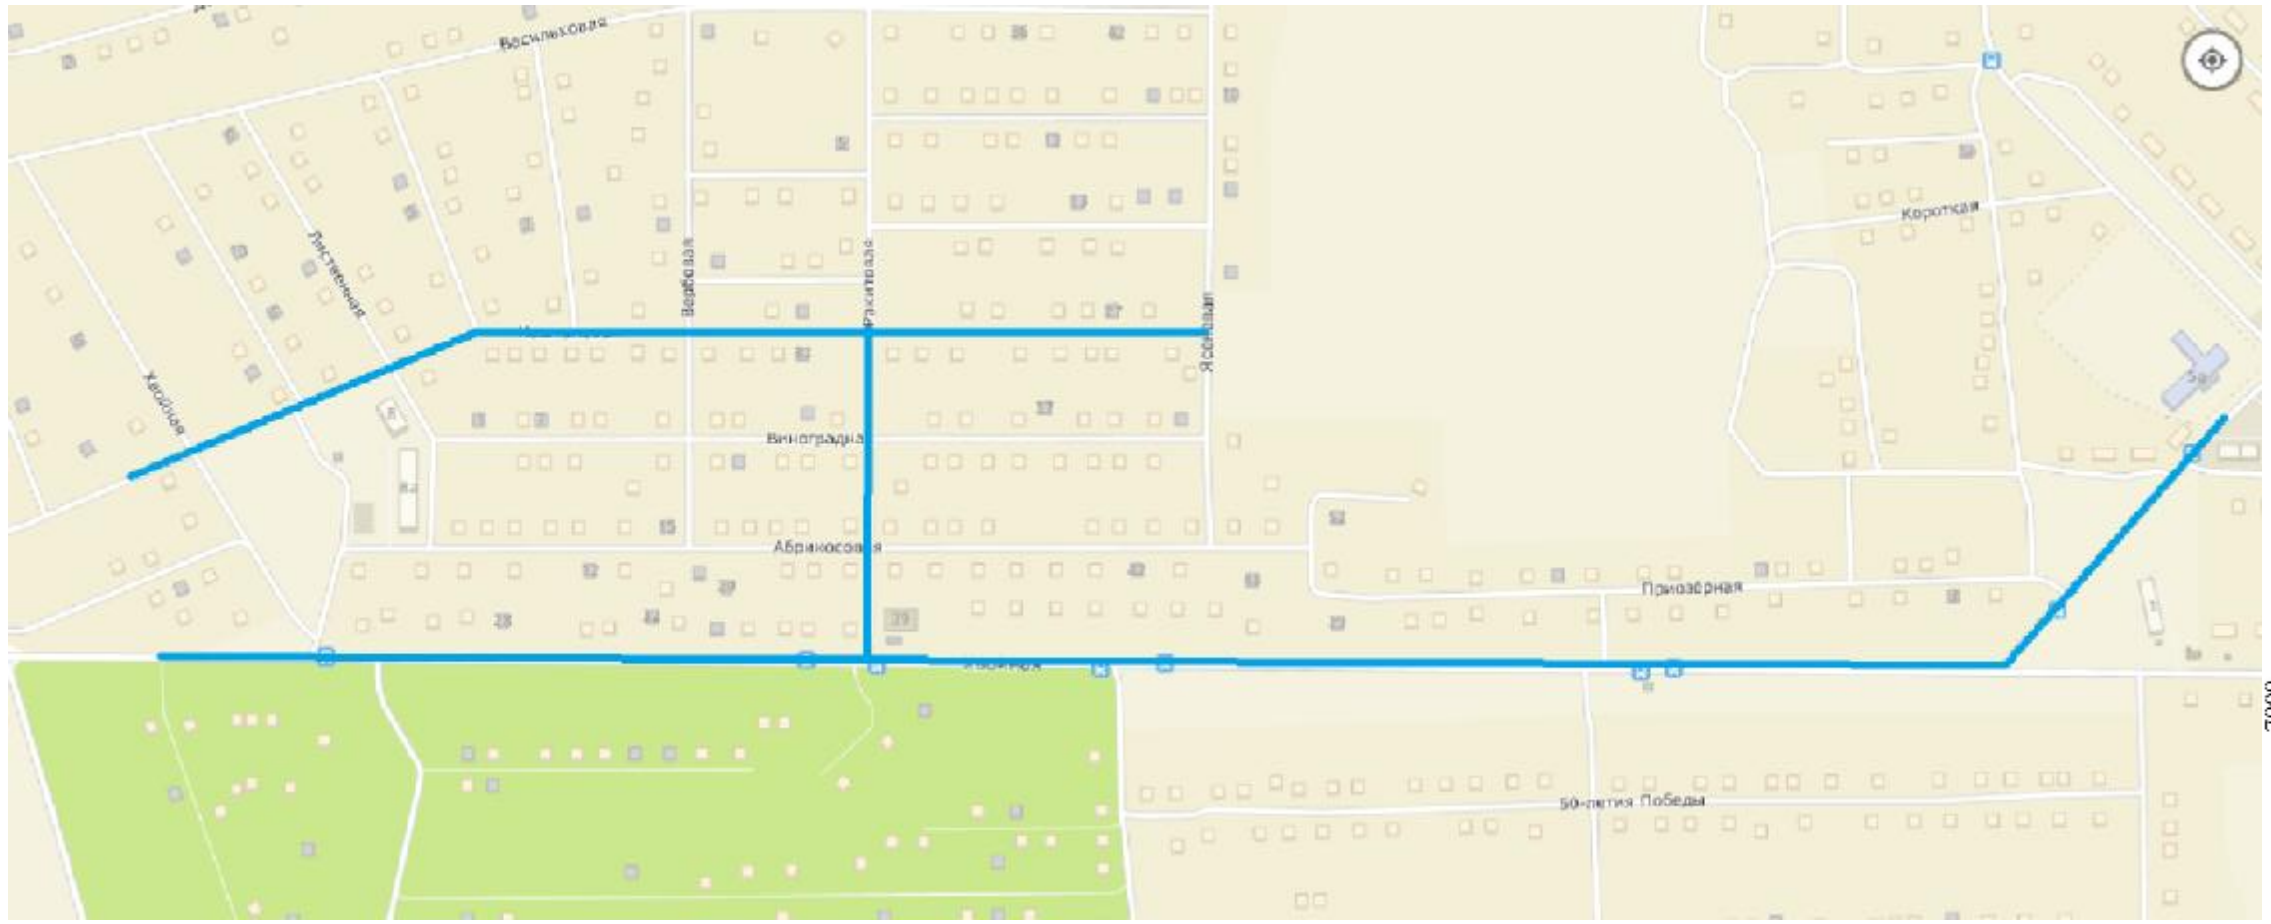

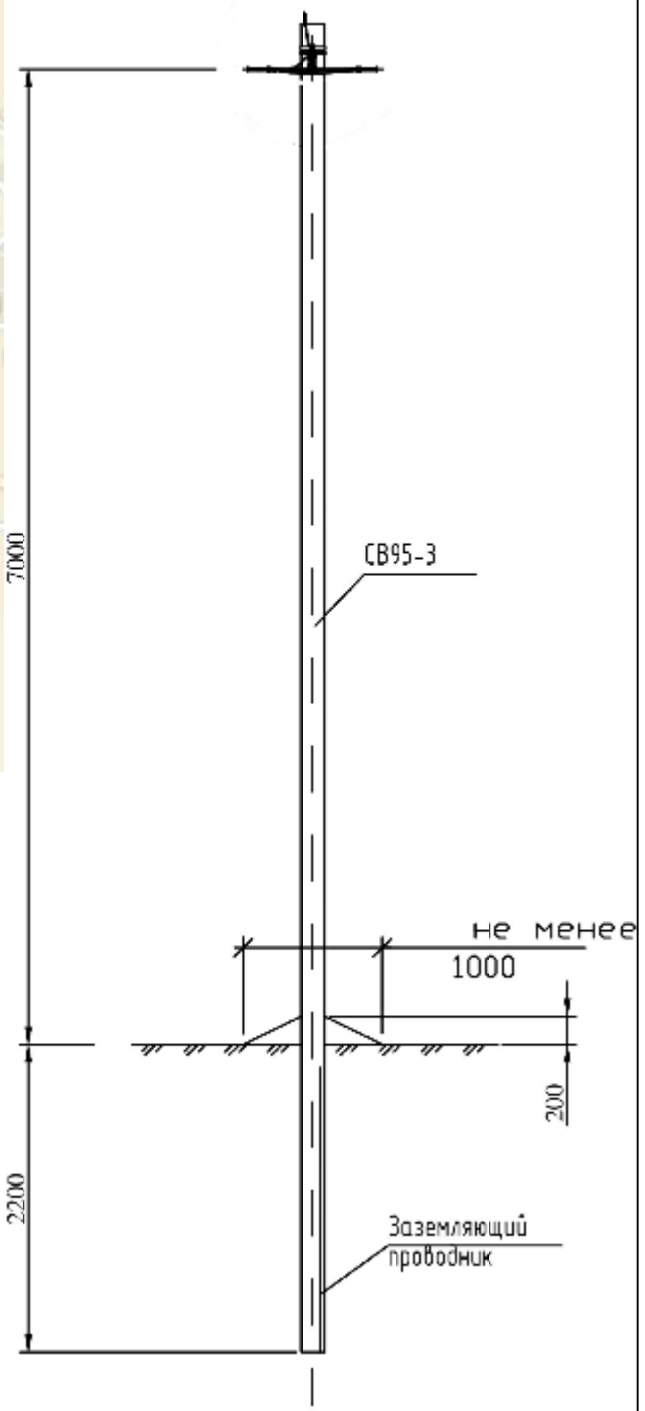

Согласовано

						Организация уличного освещения в мкр-н Черемухово (ул. Ракитовая, Хвойная, Космонавтов, Каштановая)
Изм.	Кол.уч.	Лист	№ док	Подпись	Дата	
Зав.отдела						Стадия: П; Лист: 1; Листов:
Исполн						Устройство уличного освещения — МКУ г.Кургана "УКС"

Копировал Формат А3