# ПРОЕКТ МЕЖЕВАНИЯ ТЕРРИТОРИИ

**кадастрового квартала 45:25:110301**

Разбивочный чертеж красных линий кадастрового квартала 45:25:110301,
М 1:2000

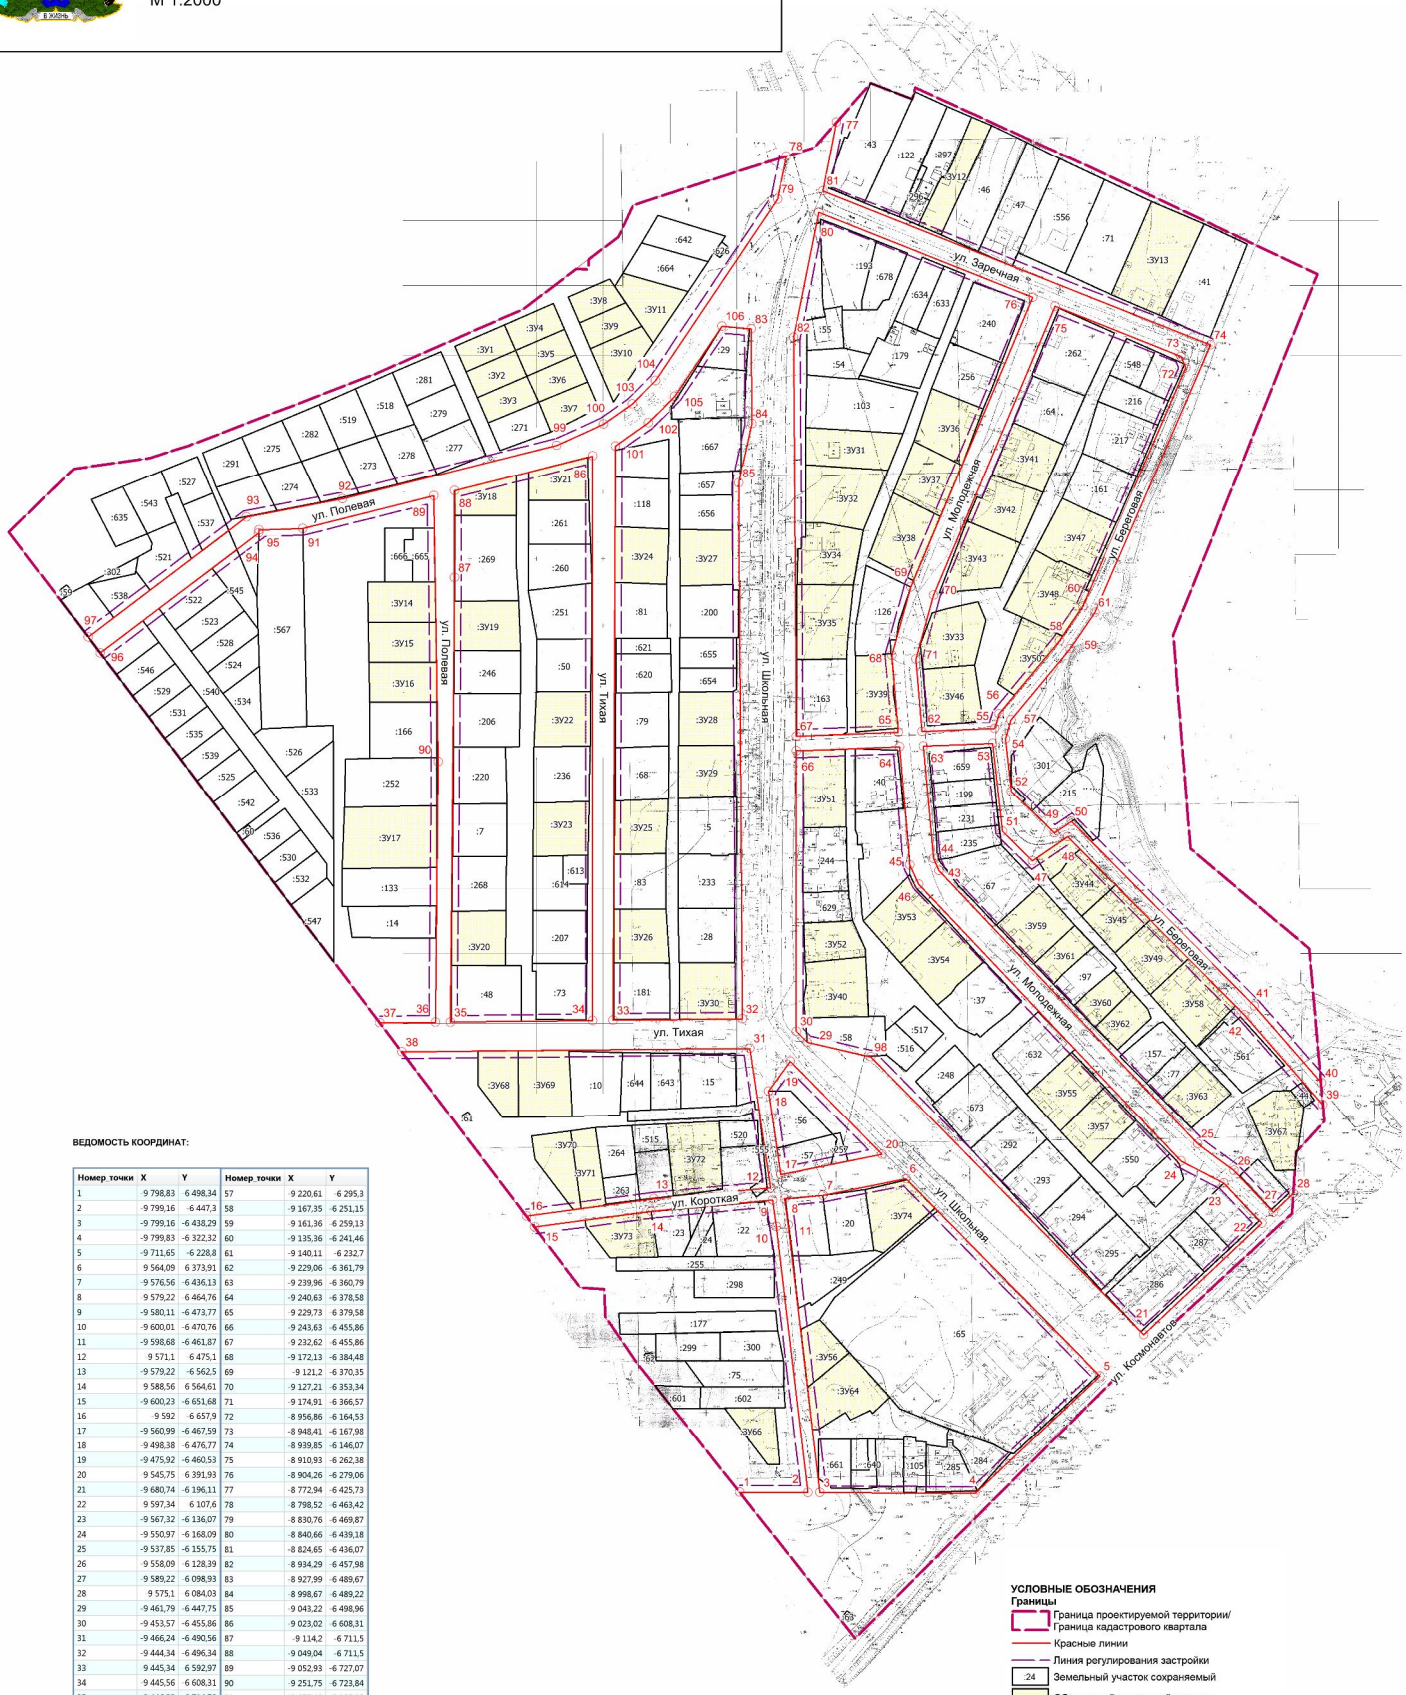


**ВЕДОМОСТЬ КООРДИНАТ:**

| Номер точки | X | Y | Номер точки | X | Y |
|---|---|---|---|---|---|
| 1 | -9 798,83 | 6 498,34 | 57 | -9 220,61 | 6 295,3 |
| 2 | -9 799,16 | -6 447,3 | 58 | -9 167,35 | -6 251,15 |
| 3 | -9 799,16 | -6 438,29 | 59 | -9 161,36 | -6 259,13 |
| 4 | -9 799,83 | -6 322,32 | 60 | -9 135,36 | -6 241,46 |
| 5 | -9 711,65 | -6 228,8 | 61 | -9 140,11 | -6 232,7 |
| 6 | 9 564,09 | 6 373,91 | 62 | -9 229,06 | -6 361,79 |
| 7 | -9 576,56 | -6 436,13 | 63 | -9 239,96 | -6 360,79 |
| 8 | 9 579,22 | 6 464,76 | 64 | -9 240,63 | -6 378,58 |
| 9 | -9 580,11 | -6 473,77 | 65 | -9 229,73 | 6 379,58 |
| 10 | -9 600,01 | -6 470,76 | 66 | -9 243,63 | -6 455,86 |
| 11 | -9 598,68 | -6 461,87 | 67 | -9 232,62 | -6 455,86 |
| 12 | 9 571,1 | 6 475,1 | 68 | -9 172,13 | -6 384,48 |
| 13 | -9 579,22 | -6 562,5 | 69 | -9 121,2 | -6 370,35 |
| 14 | 9 588,56 | 6 564,61 | 70 | -9 127,21 | -6 353,34 |
| 15 | -9 600,23 | -6 651,68 | 71 | -9 174,91 | -6 366,57 |
| 16 | -9 592 | 6 657,9 | 72 | -8 956,86 | -6 164,53 |
| 17 | -9 560,99 | -6 467,59 | 73 | -8 948,41 | -6 167,98 |
| 18 | -9 498,38 | -6 476,77 | 74 | -8 939,85 | -6 146,07 |
| 19 | -9 475,92 | -6 460,53 | 75 | -8 910,93 | -6 262,38 |
| 20 | 9 545,75 | 6 391,93 | 76 | -8 904,26 | -6 279,06 |
| 21 | -9 680,74 | -6 196,11 | 77 | -8 772,94 | -6 425,73 |
| 22 | 9 597,34 | 6 107,6 | 78 | -8 798,52 | 6 463,42 |
| 23 | -9 567,32 | -6 136,07 | 79 | -8 830,76 | -6 469,87 |
| 24 | -9 550,97 | -6 168,09 | 80 | -8 840,66 | -6 439,18 |
| 25 | -9 537,85 | -6 155,75 | 81 | -8 824,65 | -6 436,07 |
| 26 | -9 558,09 | -6 128,39 | 82 | -8 934,29 | -6 457,98 |
| 27 | -9 589,22 | -6 098,93 | 83 | -8 927,99 | -6 489,67 |
| 28 | 9 575,1 | 6 084,03 | 84 | -8 998,67 | -6 489,22 |
| 29 | -9 461,79 | -6 447,75 | 85 | -9 043,22 | -6 498,96 |
| 30 | -9 453,57 | -6 455,86 | 86 | -9 023,02 | -6 608,31 |
| 31 | -9 466,24 | -6 490,56 | 87 | -9 114,2 | -6 711,5 |
| 32 | -9 444,34 | -6 496,34 | 88 | -9 049,04 | -6 711,5 |
| 33 | 9 445,34 | 6 592,97 | 89 | -9 052,93 | -6 727,07 |
| 34 | -9 445,56 | -6 608,31 | 90 | -9 251,75 | -6 723,84 |
| 35 | -9 446,89 | -6 714,72 | 91 | -9 077,49 | -6 825,25 |
| 36 | -9 446,78 | -6 725,73 | 92 | -9 055,15 | -6 795,45 |
| 37 | -9 447,23 | -6 767,43 | 93 | -9 068,94 | -6 867,4 |
| 38 | -9 469,02 | -6 750,97 | 94 | -9 078,58 | -6 857,91 |
| 39 | 9 508,38 | 6 062,12 | 95 | -9 080,73 | -6 858,06 |
| 40 | -9 492,15 | -6 063,01 | 96 | -9 170,44 | -6 976,67 |
| 41 | 9 434,55 | 6 113,38 | 97 | -9 158,45 | -6 985,71 |
| 42 | -9 441,33 | -6 120,72 | 98 | -9 472,8 | 6 400,27 |
| 43 | -9 333,48 | -6 349,23 | 99 | -9 014,9 | -6 635,22 |
| 44 | -9 324,47 | -6 353,23 | 100 | -8 999,11 | -6 600,08 |
| 45 | -9 329,25 | -6 370,91 | 101 | -9 015,57 | -6 591,19 |
| 46 | -9 343,59 | -6 364,35 | 102 | -8 998,11 | -6 566,5 |
| 47 | 9 326,03 | 6 279,29 | 103 | -8 984,1 | -6 578,62 |
| 48 | -9 308,12 | -6 253,04 | 104 | -8 966,53 | -6 561,16 |
| 49 | -9 305,39 | -6 262,86 | 105 | -8 978,32 | -6 546,93 |
| 50 | -9 296,78 | -6 250,26 | 106 | -8 925,83 | -6 511,57 |
| 51 | -9 304,12 | -6 301,64 | | | |
| 52 | 9 273,99 | 6 295,08 | | | |
| 53 | -9 237,96 | 6 308,97 | | | |
| 54 | -9 234,62 | -6 299,41 | | | |
| 55 | -9 226,95 | -6 307,53 | | | |
| 56 | -9 215,94 | -6 304,3 | | | |

**УСЛОВНЫЕ ОБОЗНАЧЕНИЯ**

**Границы**

- Граница проектируемой территории/ Граница кадастрового квартала
- Красные линии
- Линия регулирования застройки
- :24 Земельный участок сохраняемый
- :ЗУ1 Образуемый земельный участок
- 15 Номерт точки разбивочного чертежа

**Примечание:**

Существующие, подлежащие к отмене, красные линии, в границах проектируемой территории, отсутствуют

| | | | | | | |
|---|---|---|---|---|---|---|
| | | | | | | Муниципальный контракт № 0143300006918000512-0664560-02 |
| | | | | | | Проект межевания территории кадастрового квартала 45:25:110301 |
| Должность | Фамилия | Подпись | Дата | | | |
| Выполнил | Толстова М.В. | | 10.18 | | | Материалы основной части проекта межевания территории |
| Выполнил | Гуляев В.А. | | 10.18 | | | |
| Выполнил | Юдина К.В. | | 10.18 | | | |
| Выполнил | Зуева А.В. | | 10.18 | | | Разбивочный чертеж красных линий кадастрового квартала 45:25:110301, М 1:2000 |
| Проверил | Идолова О.В. | | 10.18 | | | |

| Стадия | Лист | Листов |
|---|---|---|
| ПМ | 2 | 2 |

ПРОЕКТ ГРАД

# ПРОЕКТ МЕЖЕВАНИЯ ТЕРРИТОРИИ

**кадастрового квартала 45:25:110301**

Чертеж межевания территории кадастрового квартала 45:25:110301,
М 1:2000

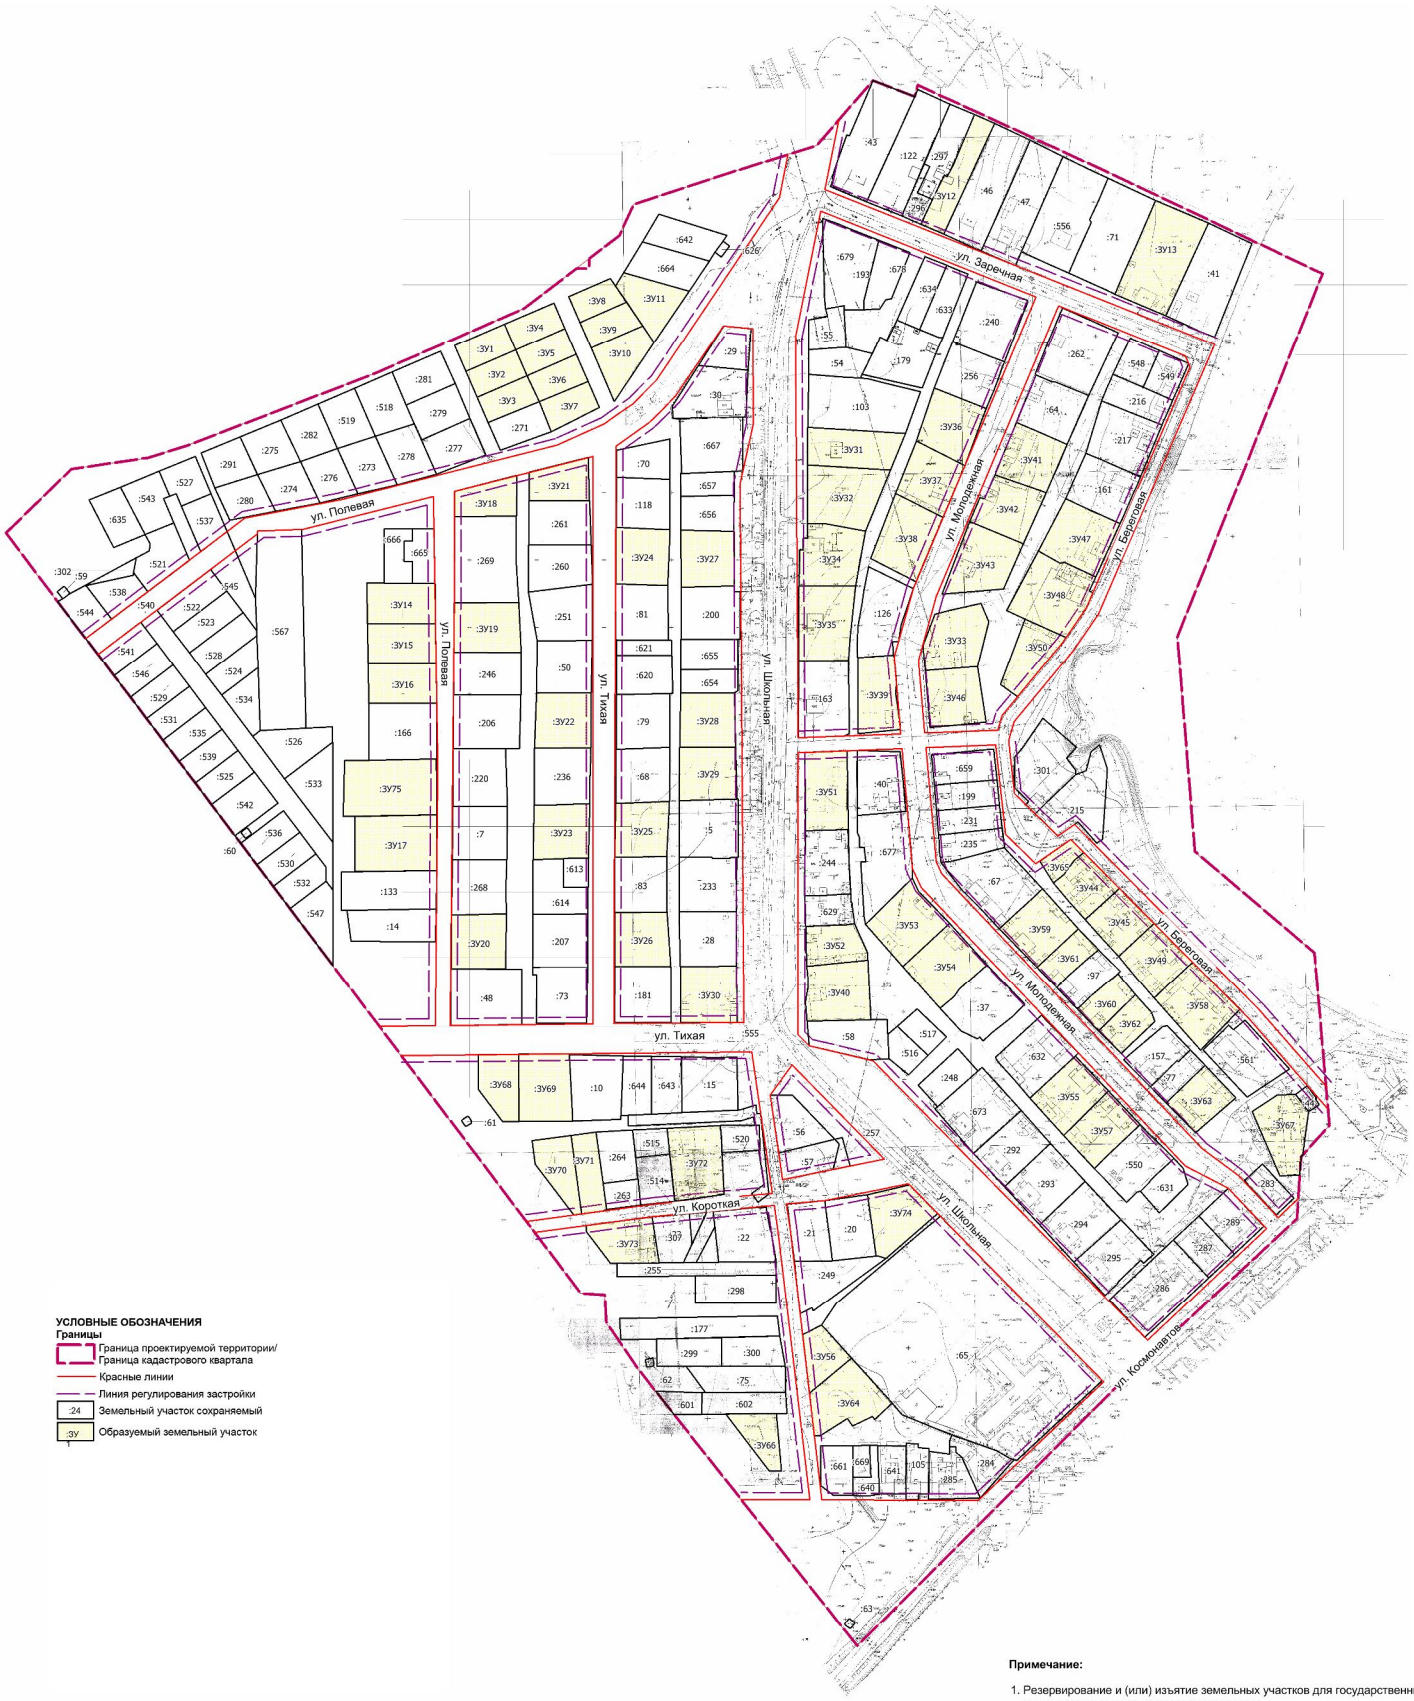


**УСЛОВНЫЕ ОБОЗНАЧЕНИЯ**

**Границы**

- Граница проектируемой территории/ Граница кадастрового квартала
- Красные линии
- Линия регулирования застройки
- :24 Земельный участок сохраняемый
- :ЗУ Образуемый земельный участок

**Примечание:**

1. Резервирование и (или) изъятие земельных участков для государственных или муниципальных нужд не предусматривается
2. Установление границ зон публичных сервитутов не предусматривается

| Должность | Фамилия | Подпись | Дата |
|---|---|---|---|
| Выполнил | Толстова М.В. | | 10.18 |
| Выполнил | Гуляев В.А. | | 10.18 |
| Выполнил | Юдина К.В. | | 10.18 |
| Выполнил | Зуева А.В. | | 10.18 |
| Проверил | Идолова О.В. | | 10.18 |

Муниципальный контракт № 0143300006918000512-0664560-02

Проект межевания территории кадастрового квартала 45:25:110301

Материалы основной части проекта межевания территории

| Стадия | Лист | Листов |
|---|---|---|
| ПМ | 1 | 2 |

Чертеж межевания территории кадастрового квартала 45:25:110301, М 1:2000

ПРОЕКТ ГРАД