



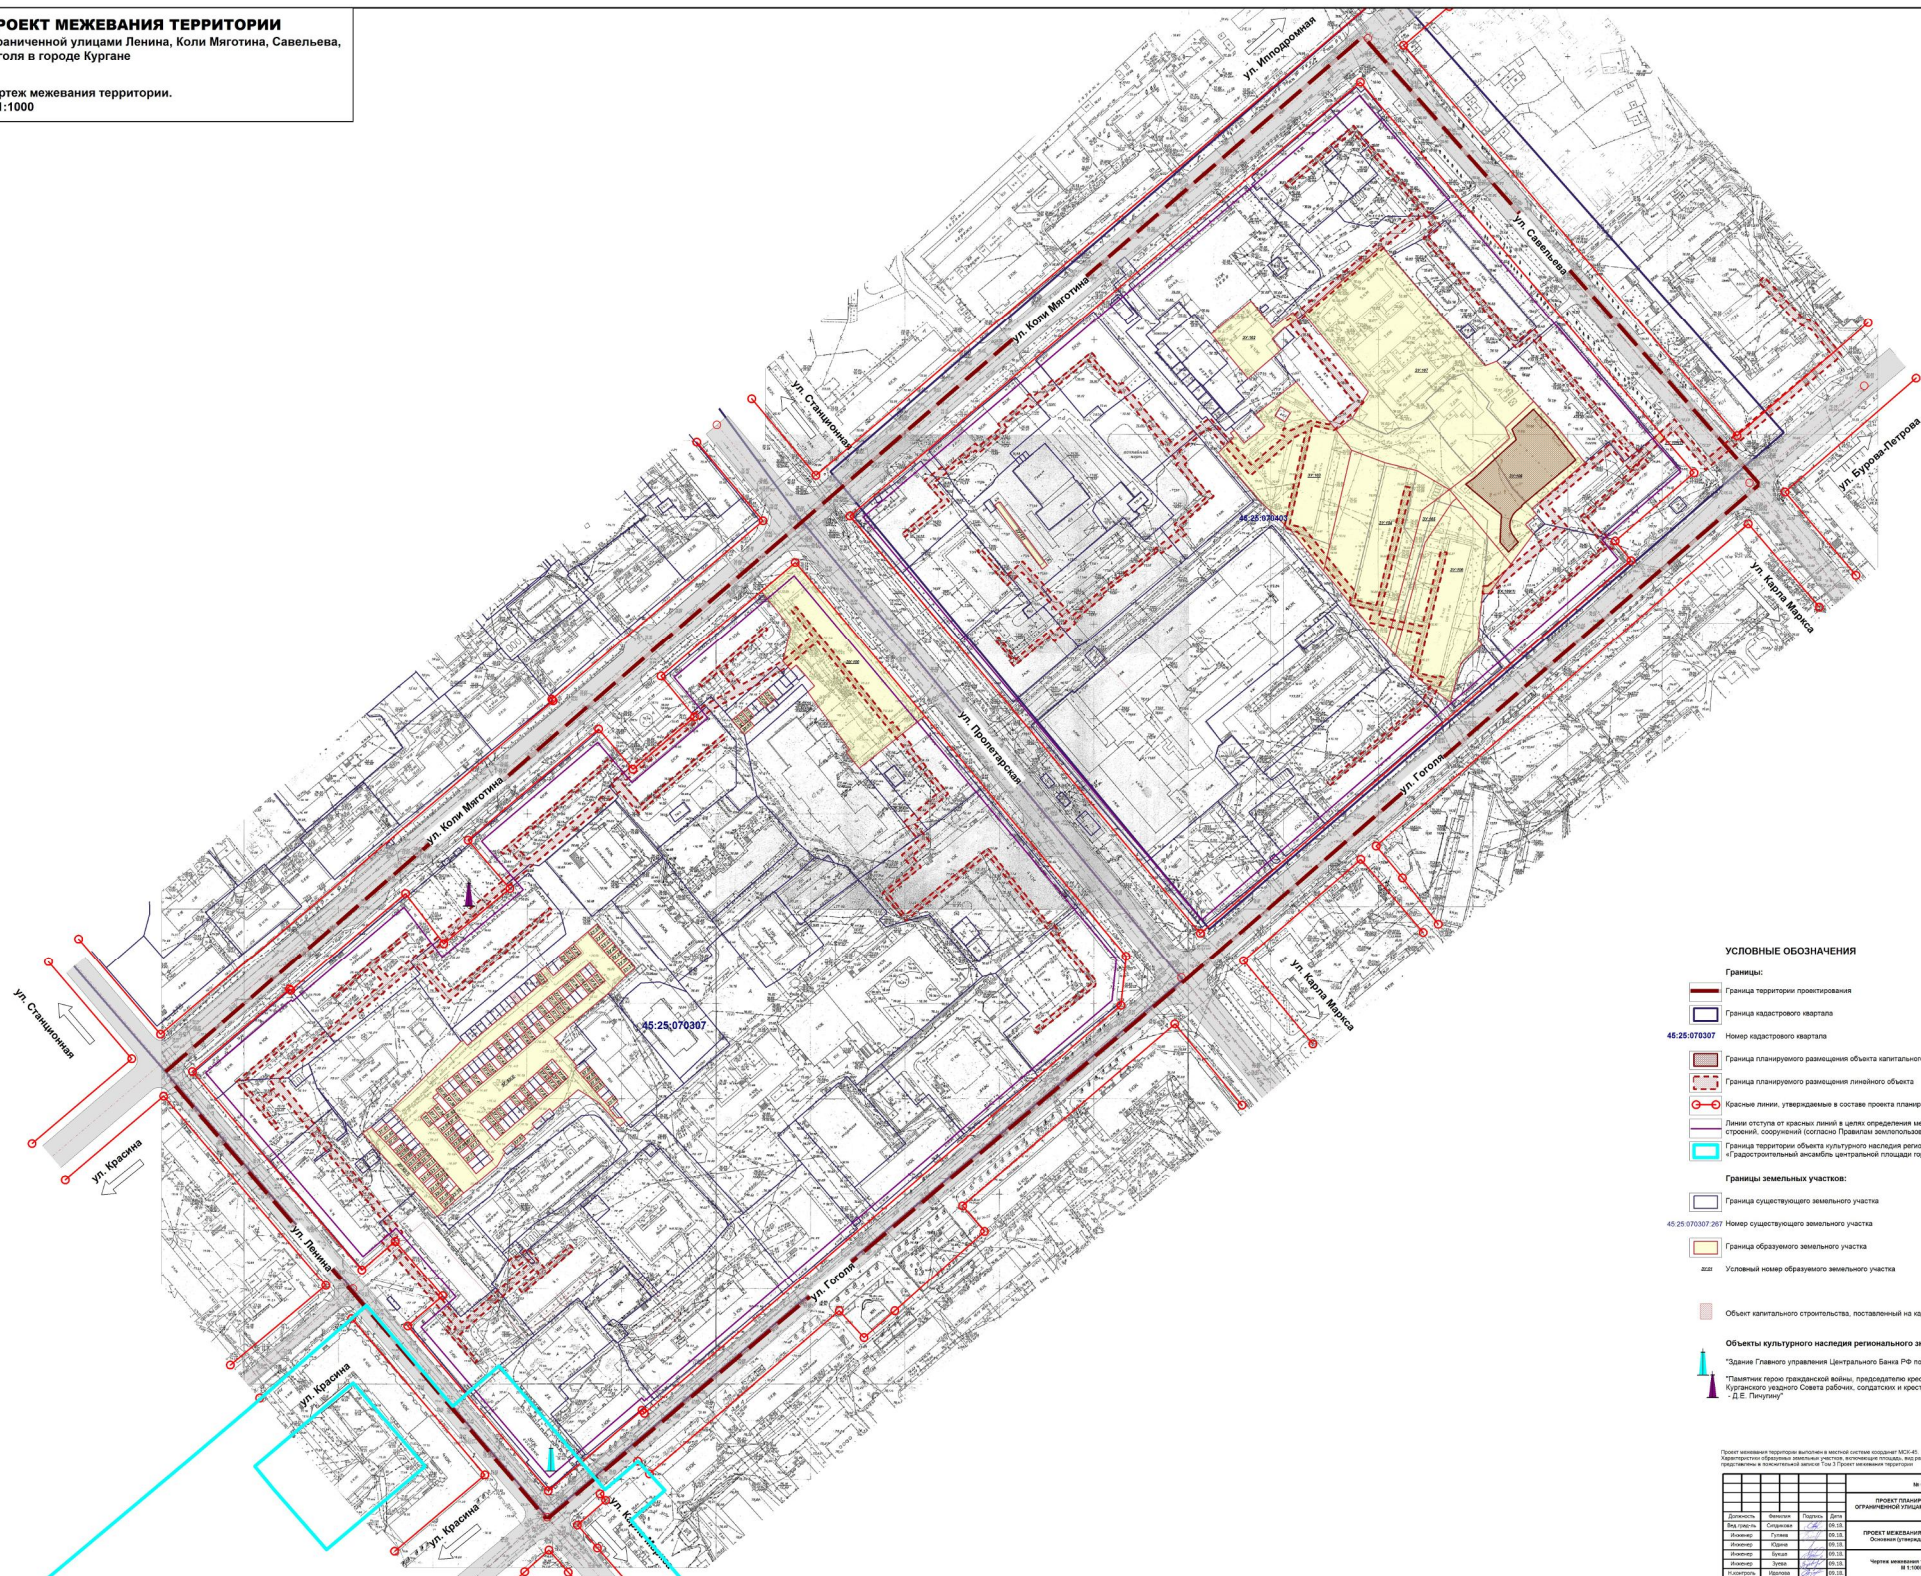

ПРОЕКТ МЕЖЕВАНИЯ ТЕРРИТОРИИ
ограниченной улицами Ленина, Коли Мяготина, Савельева,
Гоголя в городе Кургане

Чертеж межевания территории.
М 1:1000

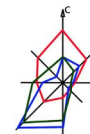

УСЛОВНЫЕ ОБОЗНАЧЕНИЯ

- Границы:**
- Граница территории проектирования
 - Граница кадастрового квартала
 - Граница планировочного размещения объектов капитального строительства
 - Граница планировочного размещения линейного объекта
 - Красные линии, утверждаемые в составе проекта планировки территории
 - Линии отступа от красных линий в целях определения мест допустимого размещения зданий, строений, сооружений (согласно Правилам землепользования и застройки города Кургана)
 - Граница территории объекта культурного наследия регионального значения
- Границы земельных участков:**
- Граница существующего земельного участка
 - Граница образуемого земельного участка
 - Условный номер образуемого земельного участка
- Объекты культурного наследия регионального значения**
 - "Памятник герою гражданской войны, председателю крестьянской секции Курганского уездного Совета рабочих, солдатских и крестьянских депутатов - Д.Е. Пичурин"


				ПРОЕКТ ПЛАНИРОВКИ И ПРОЕКТ МЕЖЕВАНИЯ ТЕРРИТОРИИ, ОГРАНИЧЕННОЙ УЛИЦАМИ ЛЕНИНА, КОЛЫ МЯГОТИНА, САВЕЛЬЕВА, ГОГОЛЯ В ГОРОДЕ КУРГАНЕ			
				ПРОЕКТ МЕЖЕВАНИЯ ТЕРРИТОРИИ, ОГРАНИЧЕННОЙ УЛИЦАМИ ЛЕНИНА, КОЛЫ МЯГОТИНА, САВЕЛЬЕВА, ГОГОЛЯ В ГОРОДЕ КУРГАНЕ			
				Чертеж межевания территории. М 1:1000			
				ПРОЕКТ ГРААД			